

- RESTAURATION DE L'HOTEL DU CLOITRE - ARLES -

DOSSIER ACCESSIBILITE

Présentation du 13 Décembre 2012



Assistant Maîtrise d'Ouvrage

MYAMO

Avenue du Golf

L'Orée des Mas - Bât « Les Lauriers »

34 670 BAILLARGUES

Tél. : 04.67.54.50.00

Architecte d'intérieur

INDIA MAHDAVI

5, Rue Las Cases

75 007 PARIS

Tél. : 01.45.51.63.89

Architecte du Patrimoine

MICHEL ESCANDE Architecte

26, Rue Rempart du Rhône

84 000 AVIGNON

Tél. : 04.90.82.54.97


O.P.C

RAYNALD BATY

8, Rue Lanterne

84 000 AVIGNON

Tél. : 04.88.61.16.95

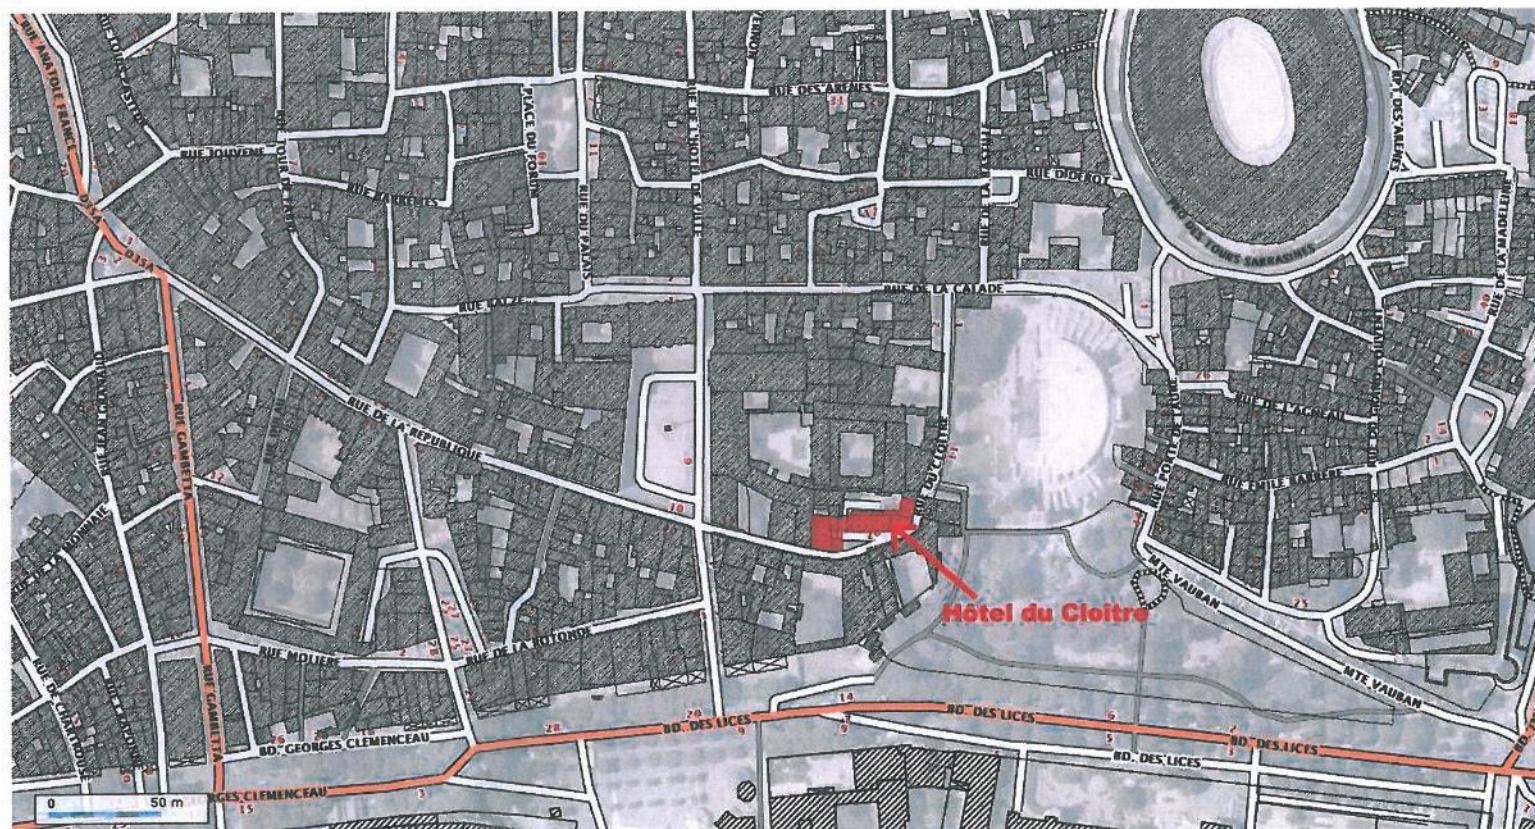

PLAN DE SITUATION

HOTEL "LE CLOITRE" / ARLES

AUTORISATION DE TRAVAUX

PROJET

Michel ESCANDE Architecte D.E.S.A - Architecte du Patrimoine


09/10/2012

PLAN DE SITUATION

ETAT AVANT TRAVAUX

RELEVÉ GEOMETRE

PLAN ETAT EXISTANT AVANT TRAVAUX

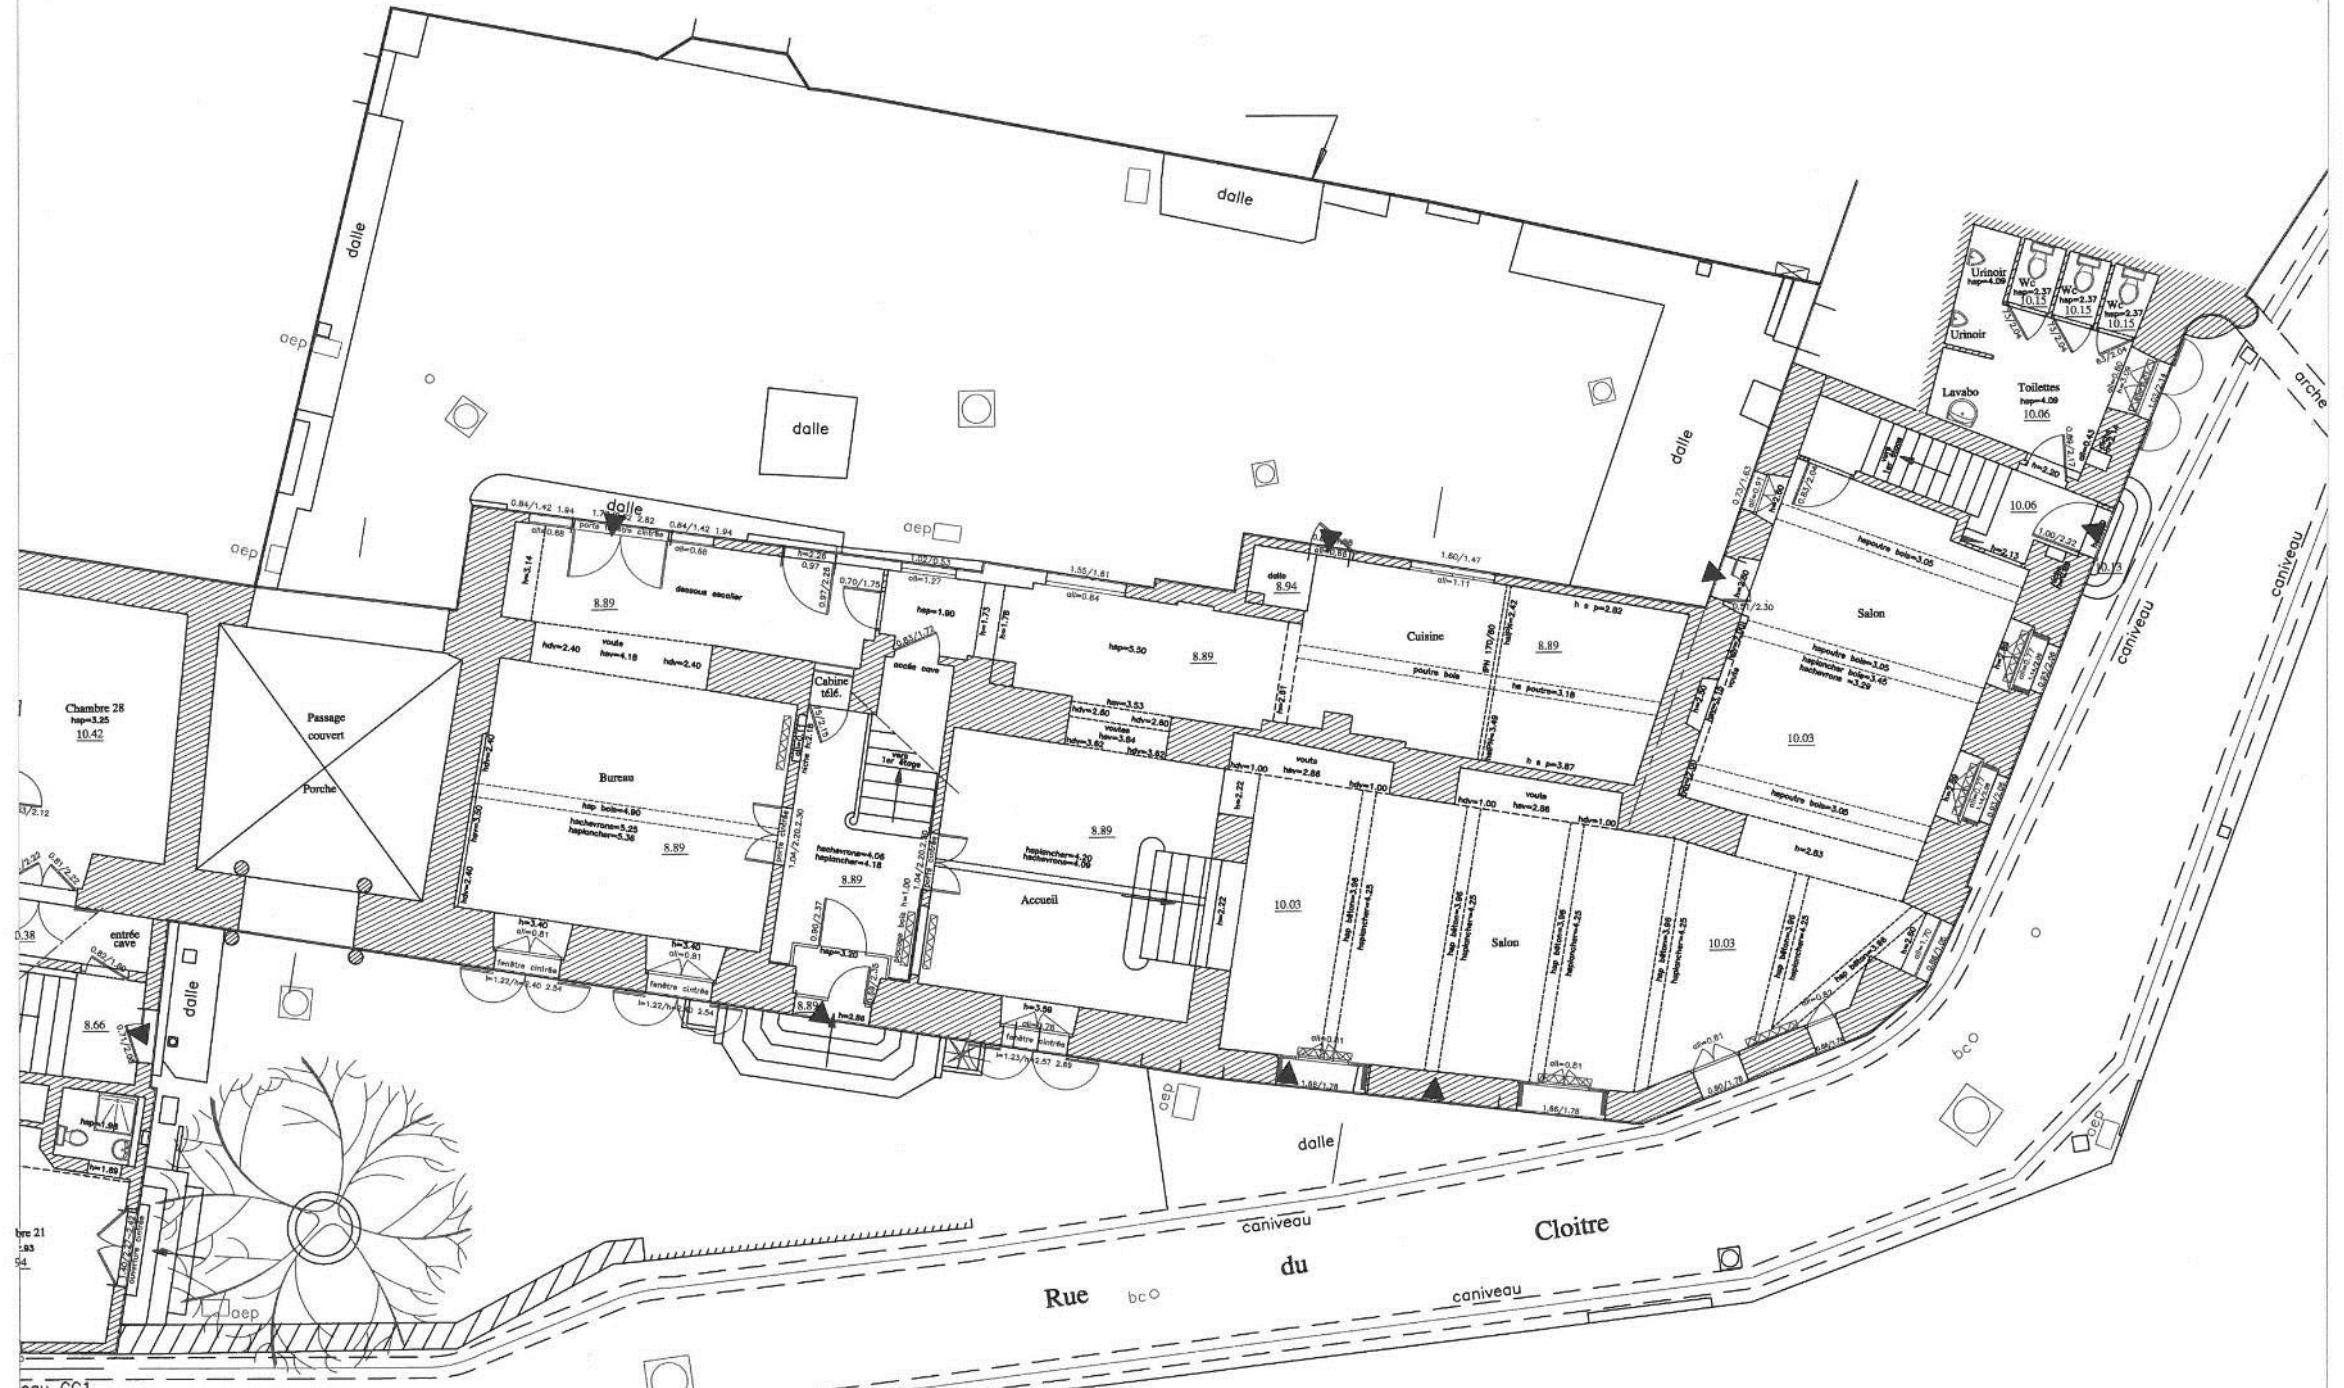

HOTEL "LE CLOITRE" / ARLES

ETAT EXISTANT

RELEVÉ GEOMETRE

RELEVÉ GEOMETRE

01/06/2009


REZ DE CHAUSSEE

REZ DE CHAUSSEE

ETAT AVANT TRAVAUX

RELEVÉ GEOMETRE

PLAN ETAT EXISTANT AVANT TRAVAUX

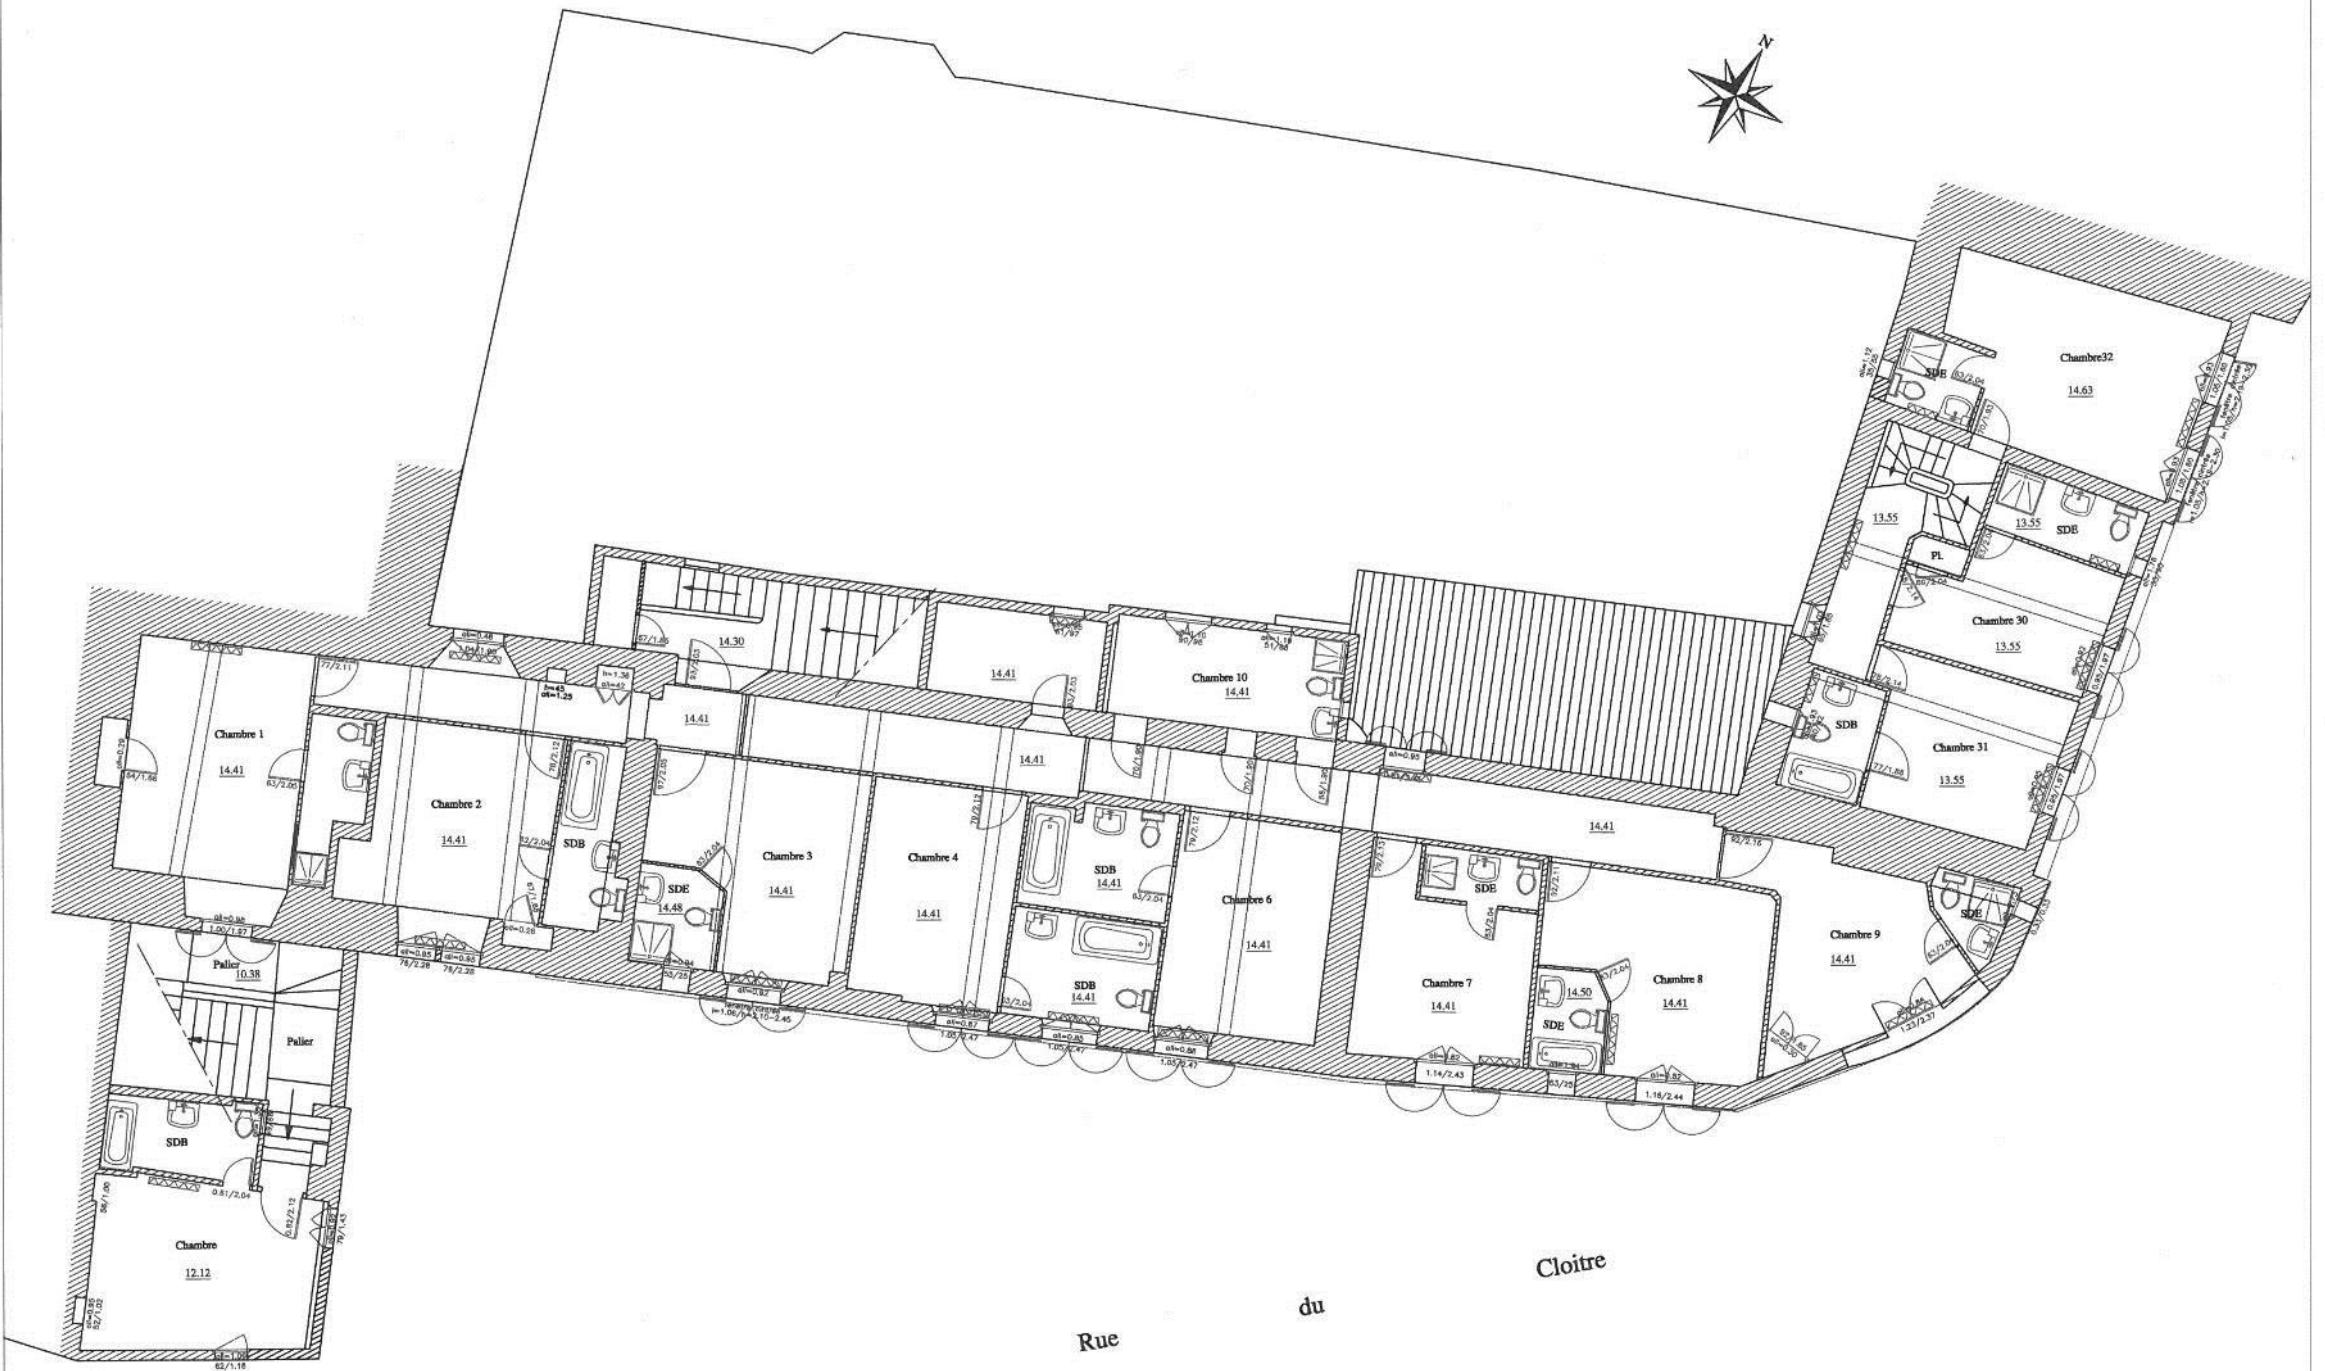

HOTEL "LE CLOITRE" / ARLES

ETAT EXISTANT

RELEVÉ GEOMETRE

RELEVÉ GEOMETRE

01/06/2009

NIVEAU +1

NIVEAU +1

ETAT AVANT TRAVAUX

RELEVÉ GEOMETRE

PLAN ETAT EXISTANT AVANT TRAVAUX



HOTEL "LE CLOITRE" / ARLES

ETAT EXISTANT

RELEVÉ GEOMETRE

RELEVÉ GEOMETRE

01/06/2009

NIVEAU +2


NIVEAU +2





PROJET D'AMENAGEMENT

ARCHITECTE D'INTERIEUR - INDIA MAHDAVI

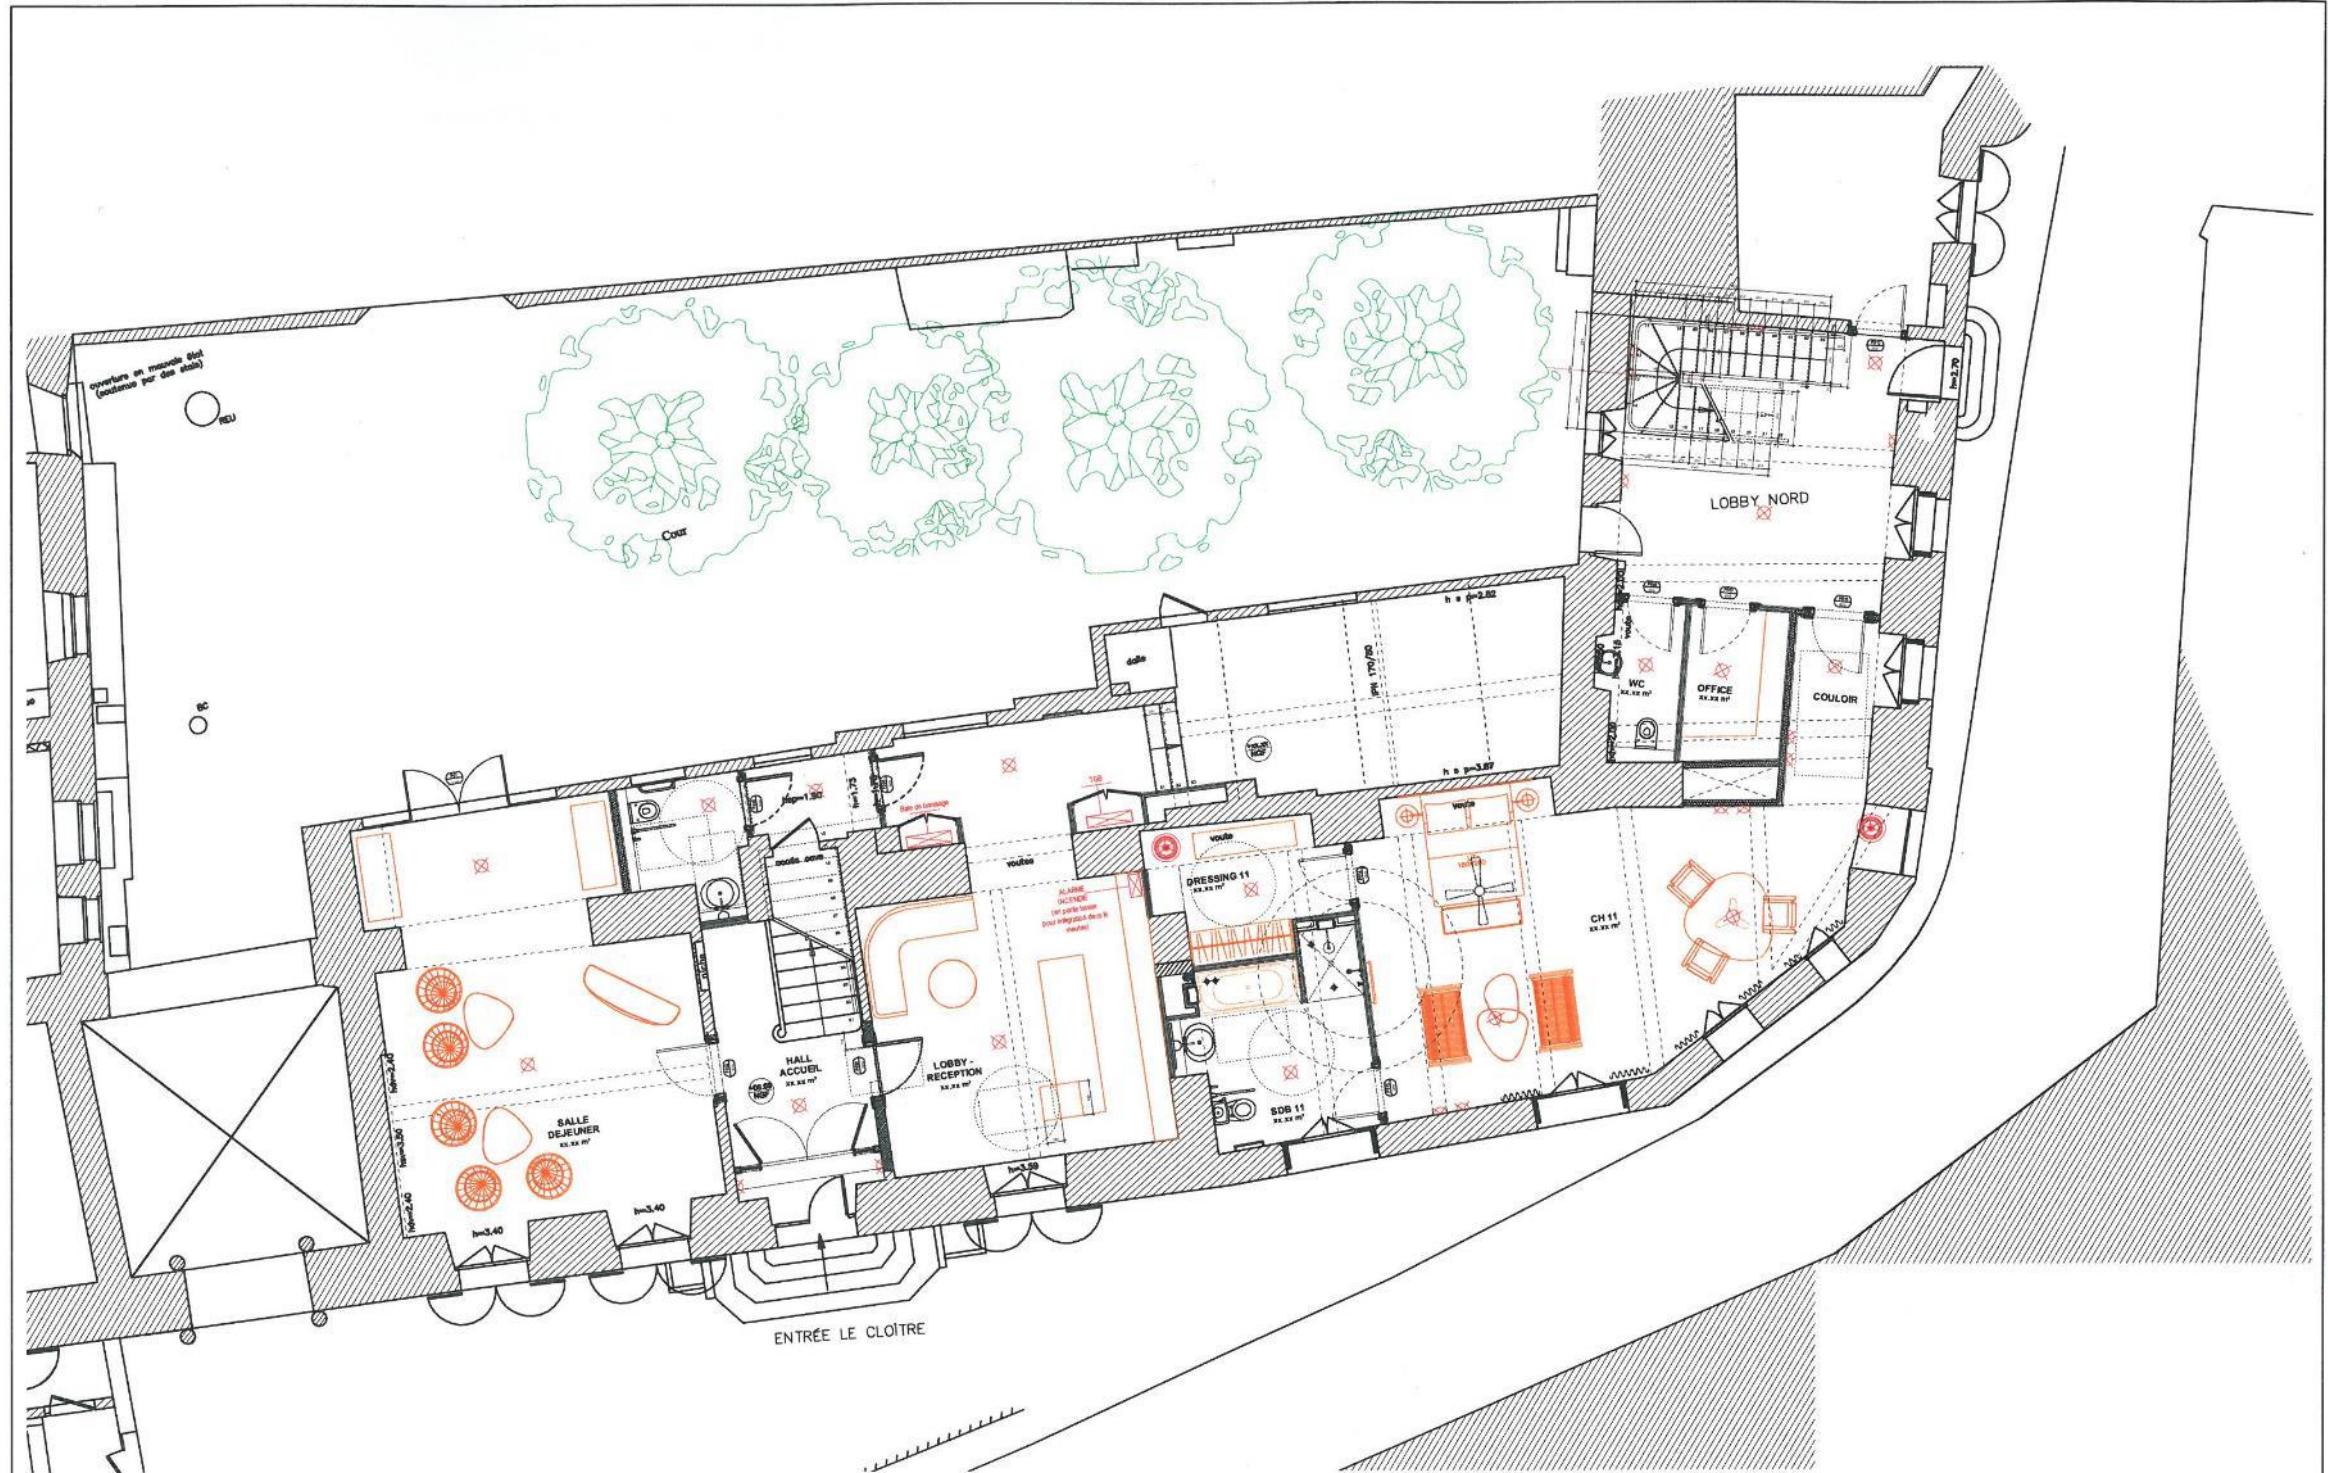

HOTEL DU CLOITRE - ARLES

ANNEXES

SITUATION : REZ DE CHAUSSEE -

REZ DE CHAUSSEE

PROJET D'AMENAGEMENT

ARCHITECTE D'INTERIEUR - INDIA MAHDAVI



HOTEL DU CLOITRE - ARLES


ANNEXES

SITUATION : NIVEAU +1 -

NIVEAU +1

PROJET D'AMENAGEMENT

ARCHITECTE D'INTERIEUR - INDIA MAHDAVI

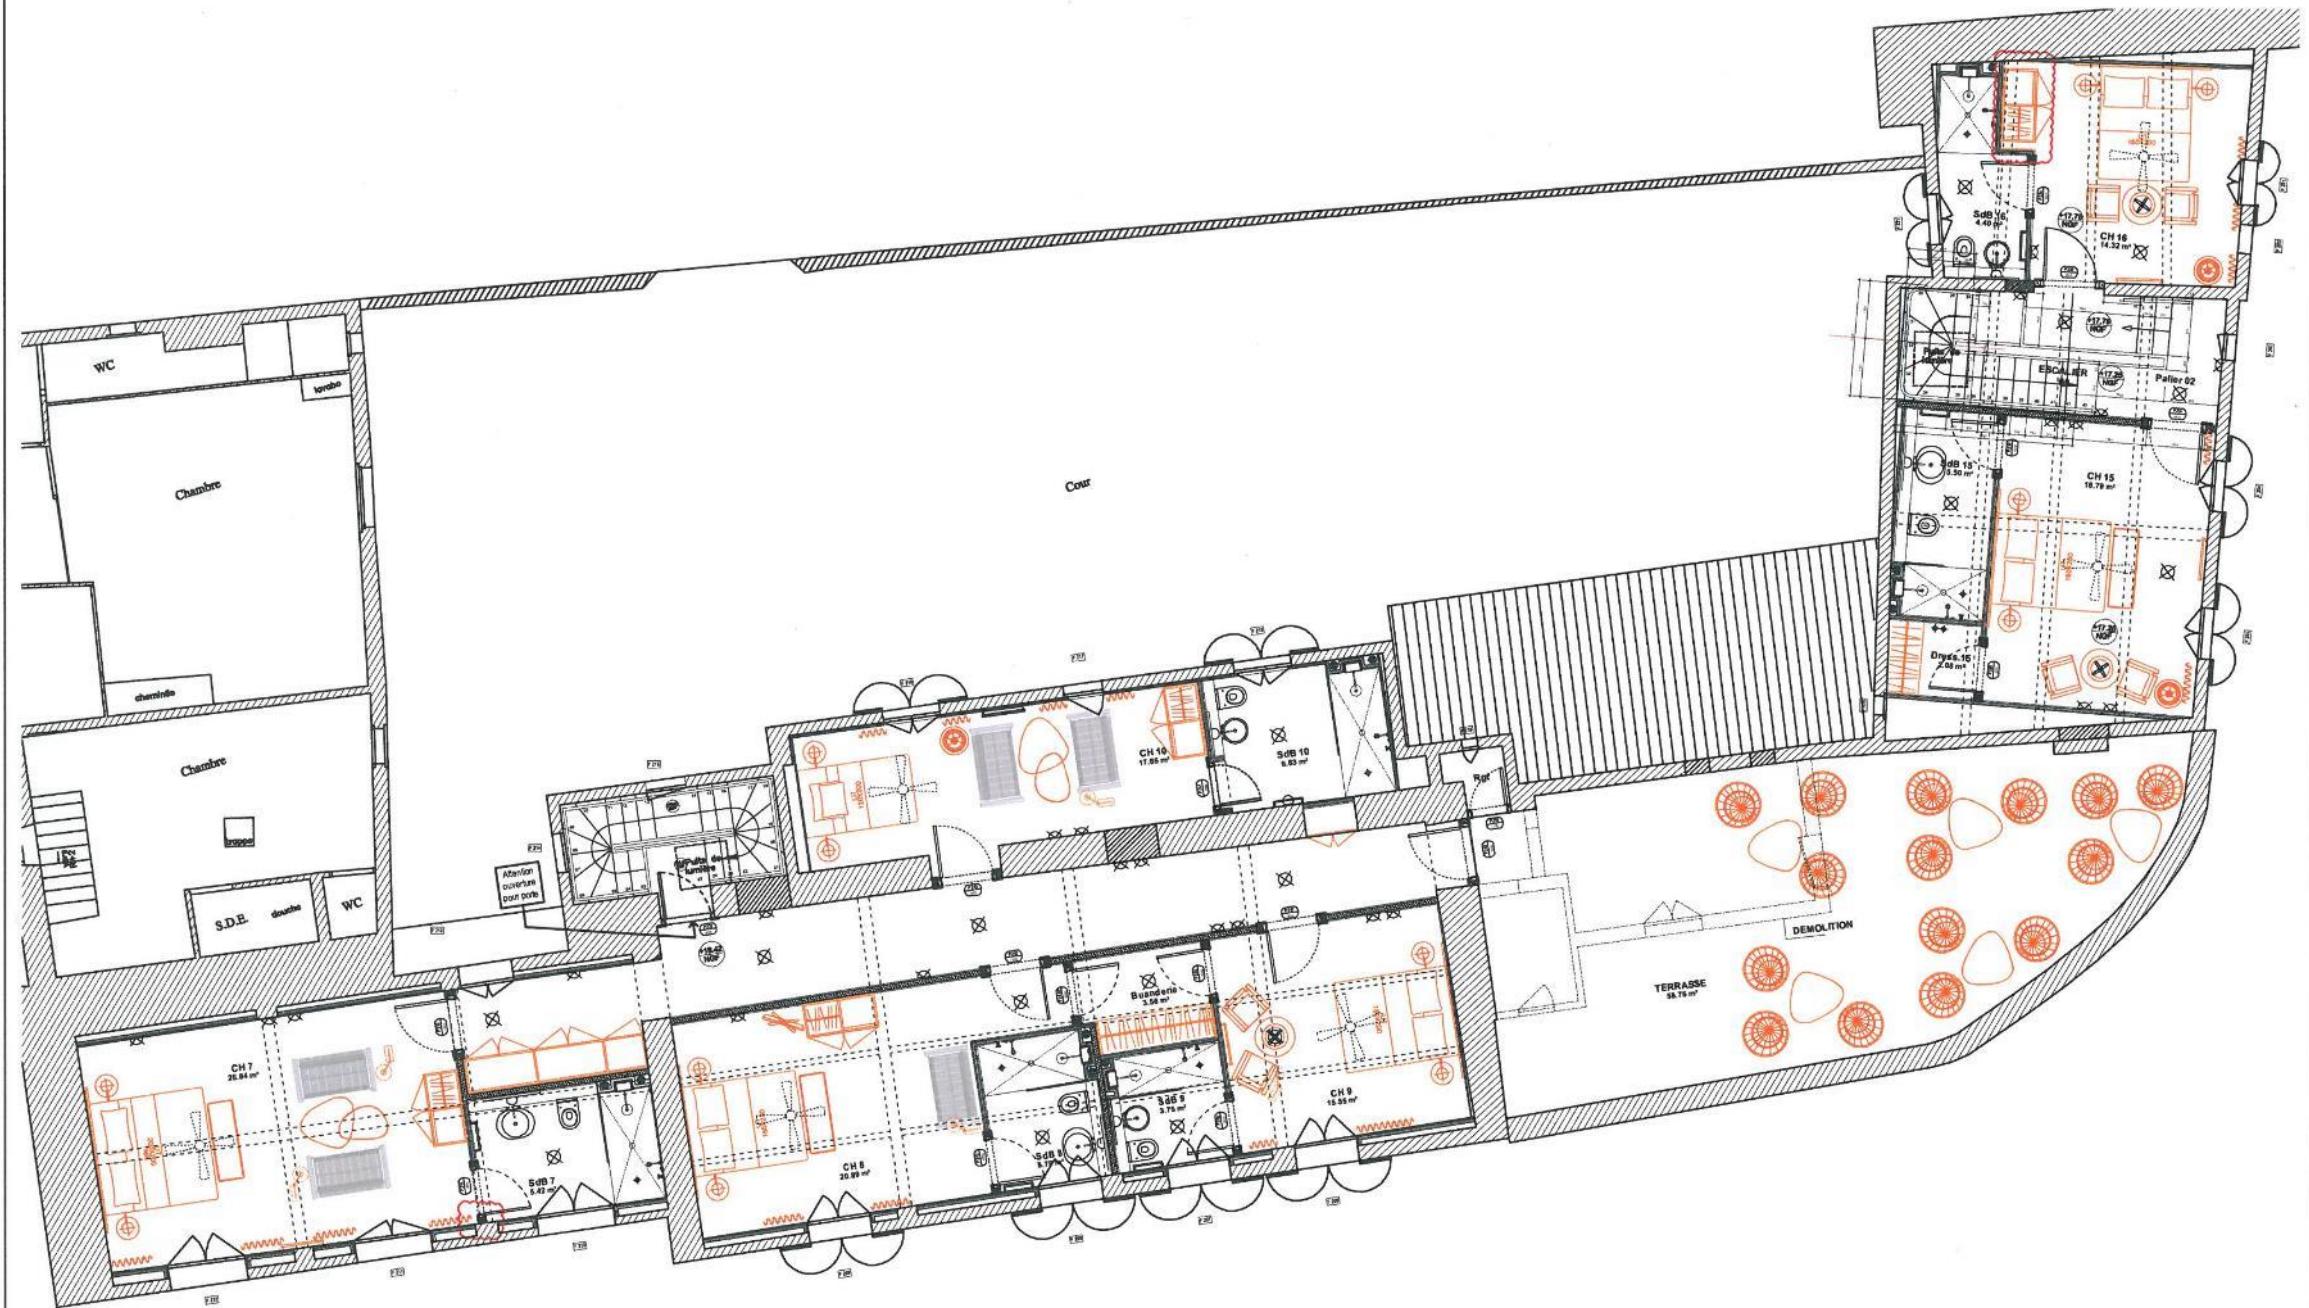

HOTEL DU CLOITRE - ARLES


ANNEXES

SITUATION : NIVEAU +2 -

NIVEAU +2

PROJET D'AMENAGEMENT + FINAL


ARCHITECTE DU PATRIMOINE - MICHEL ESCANDE

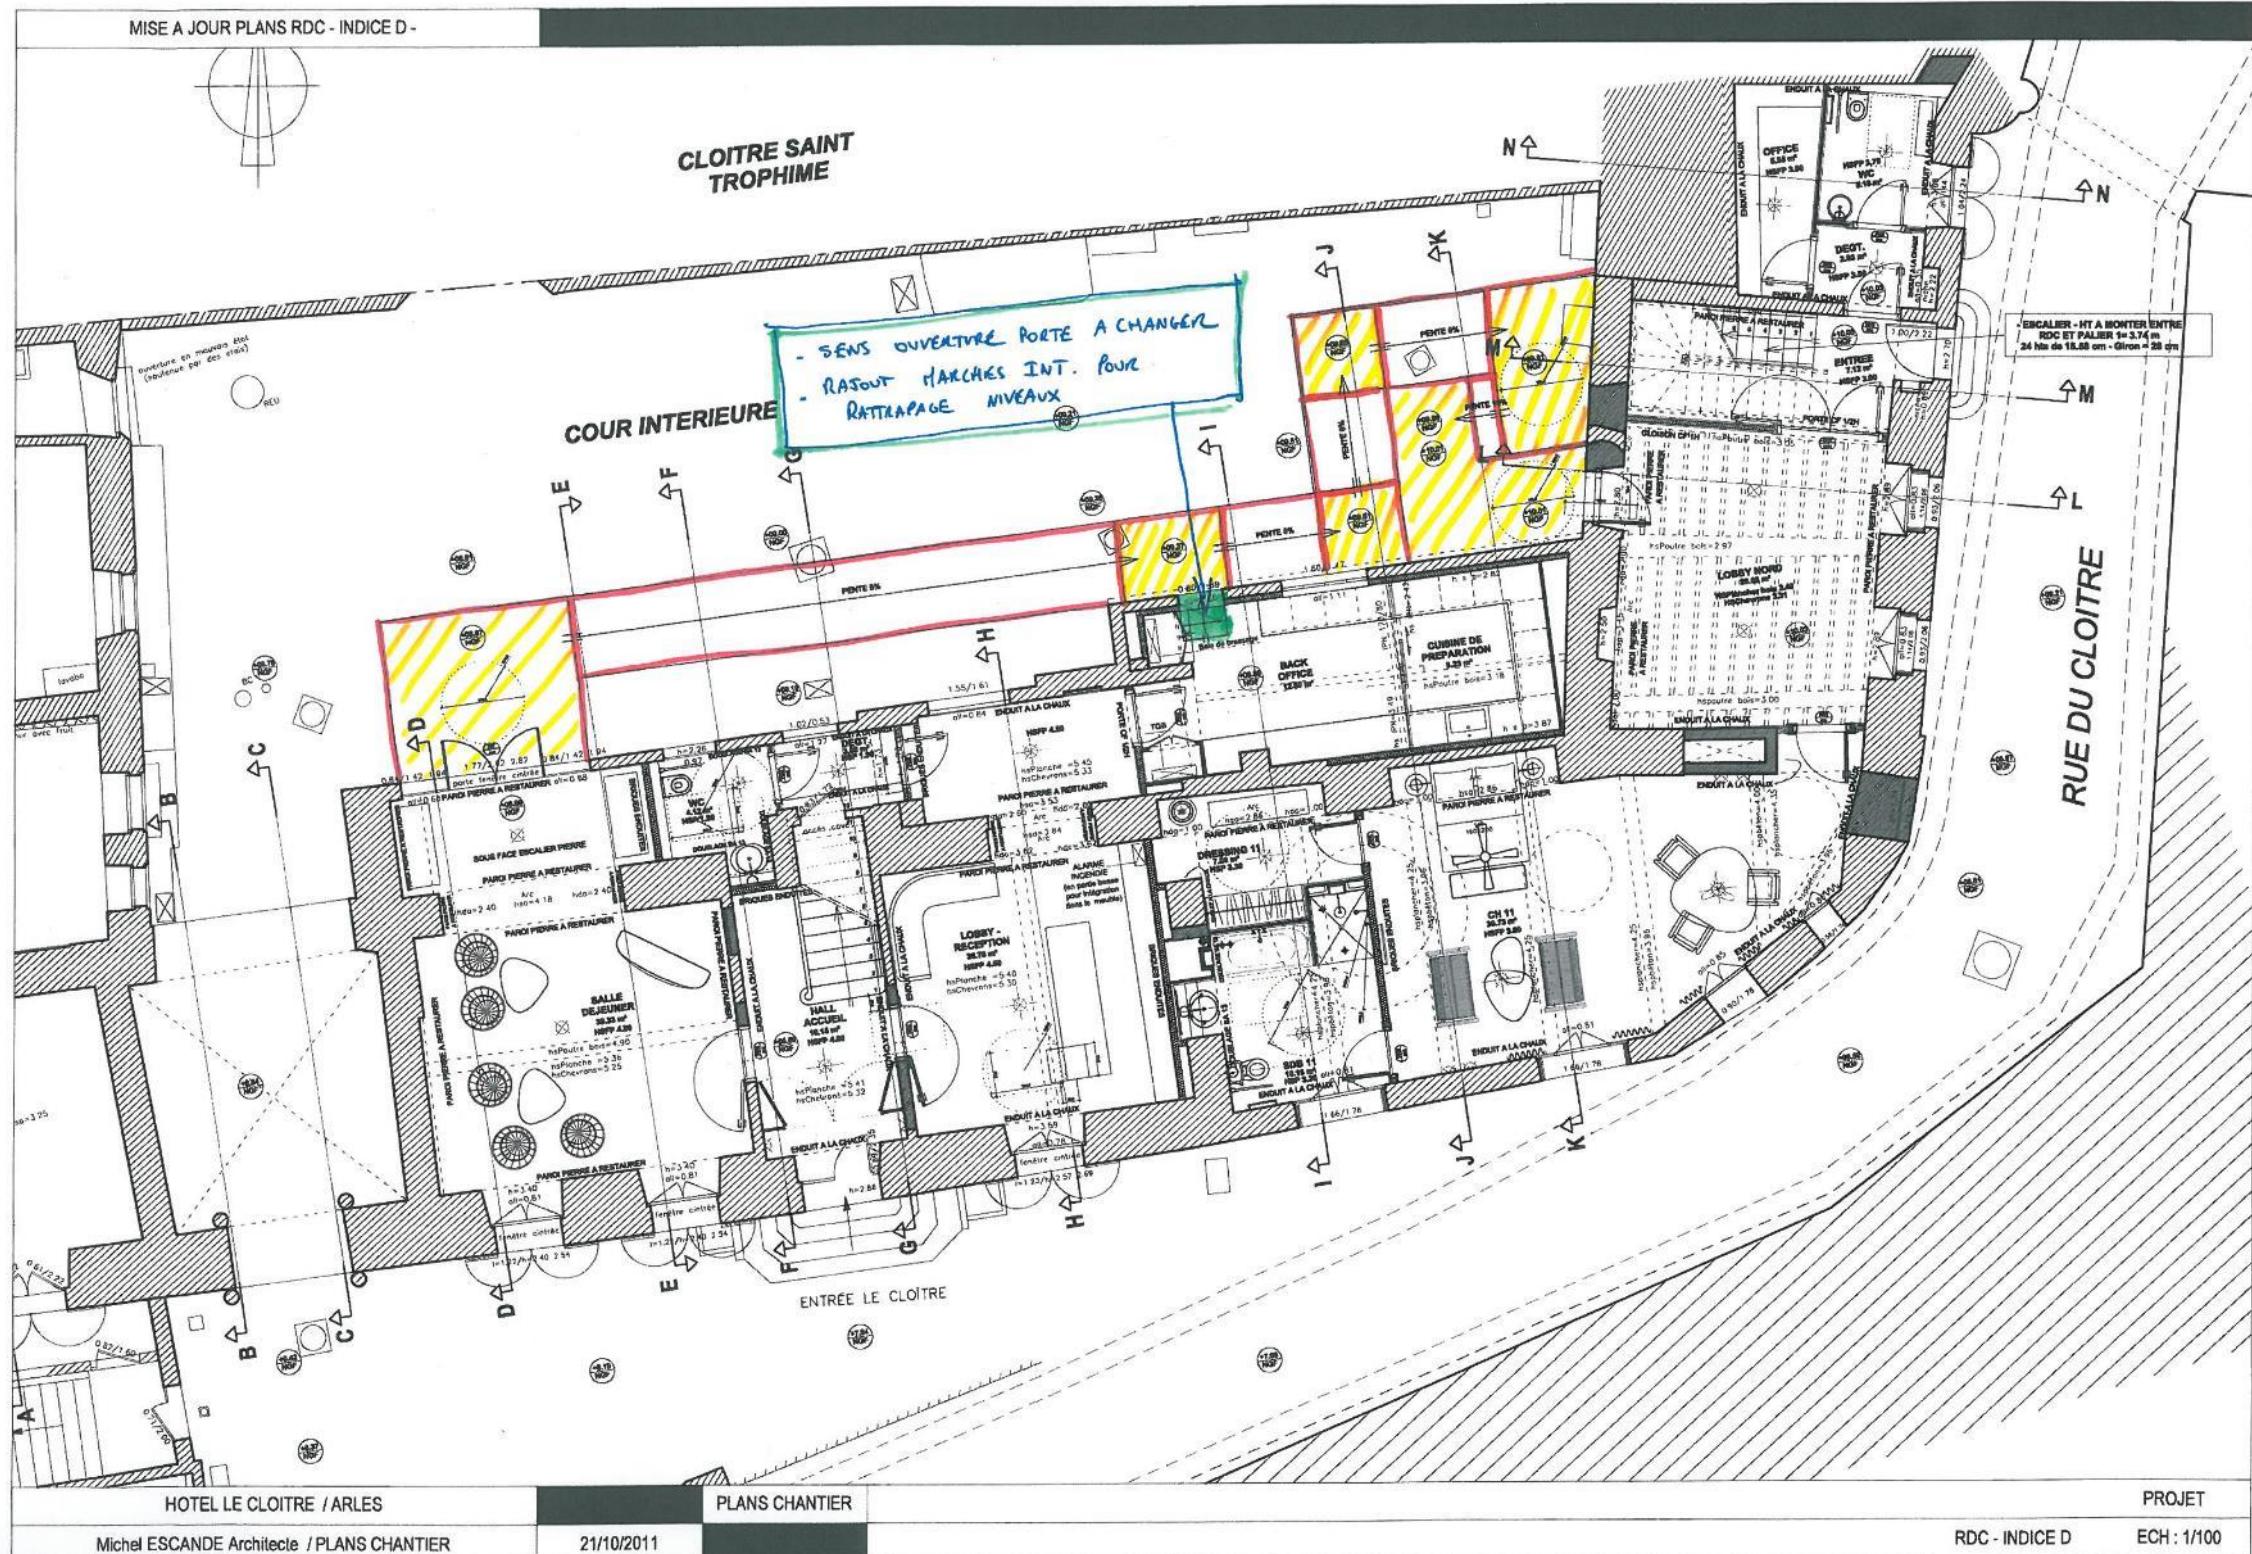

REZ DE CHAUSSEE - HYPOTHESE 1


PROJET D'AMENAGEMENT + FINAL

ARCHITECTE DU PATRIMOINE - MICHEL ESCANDE

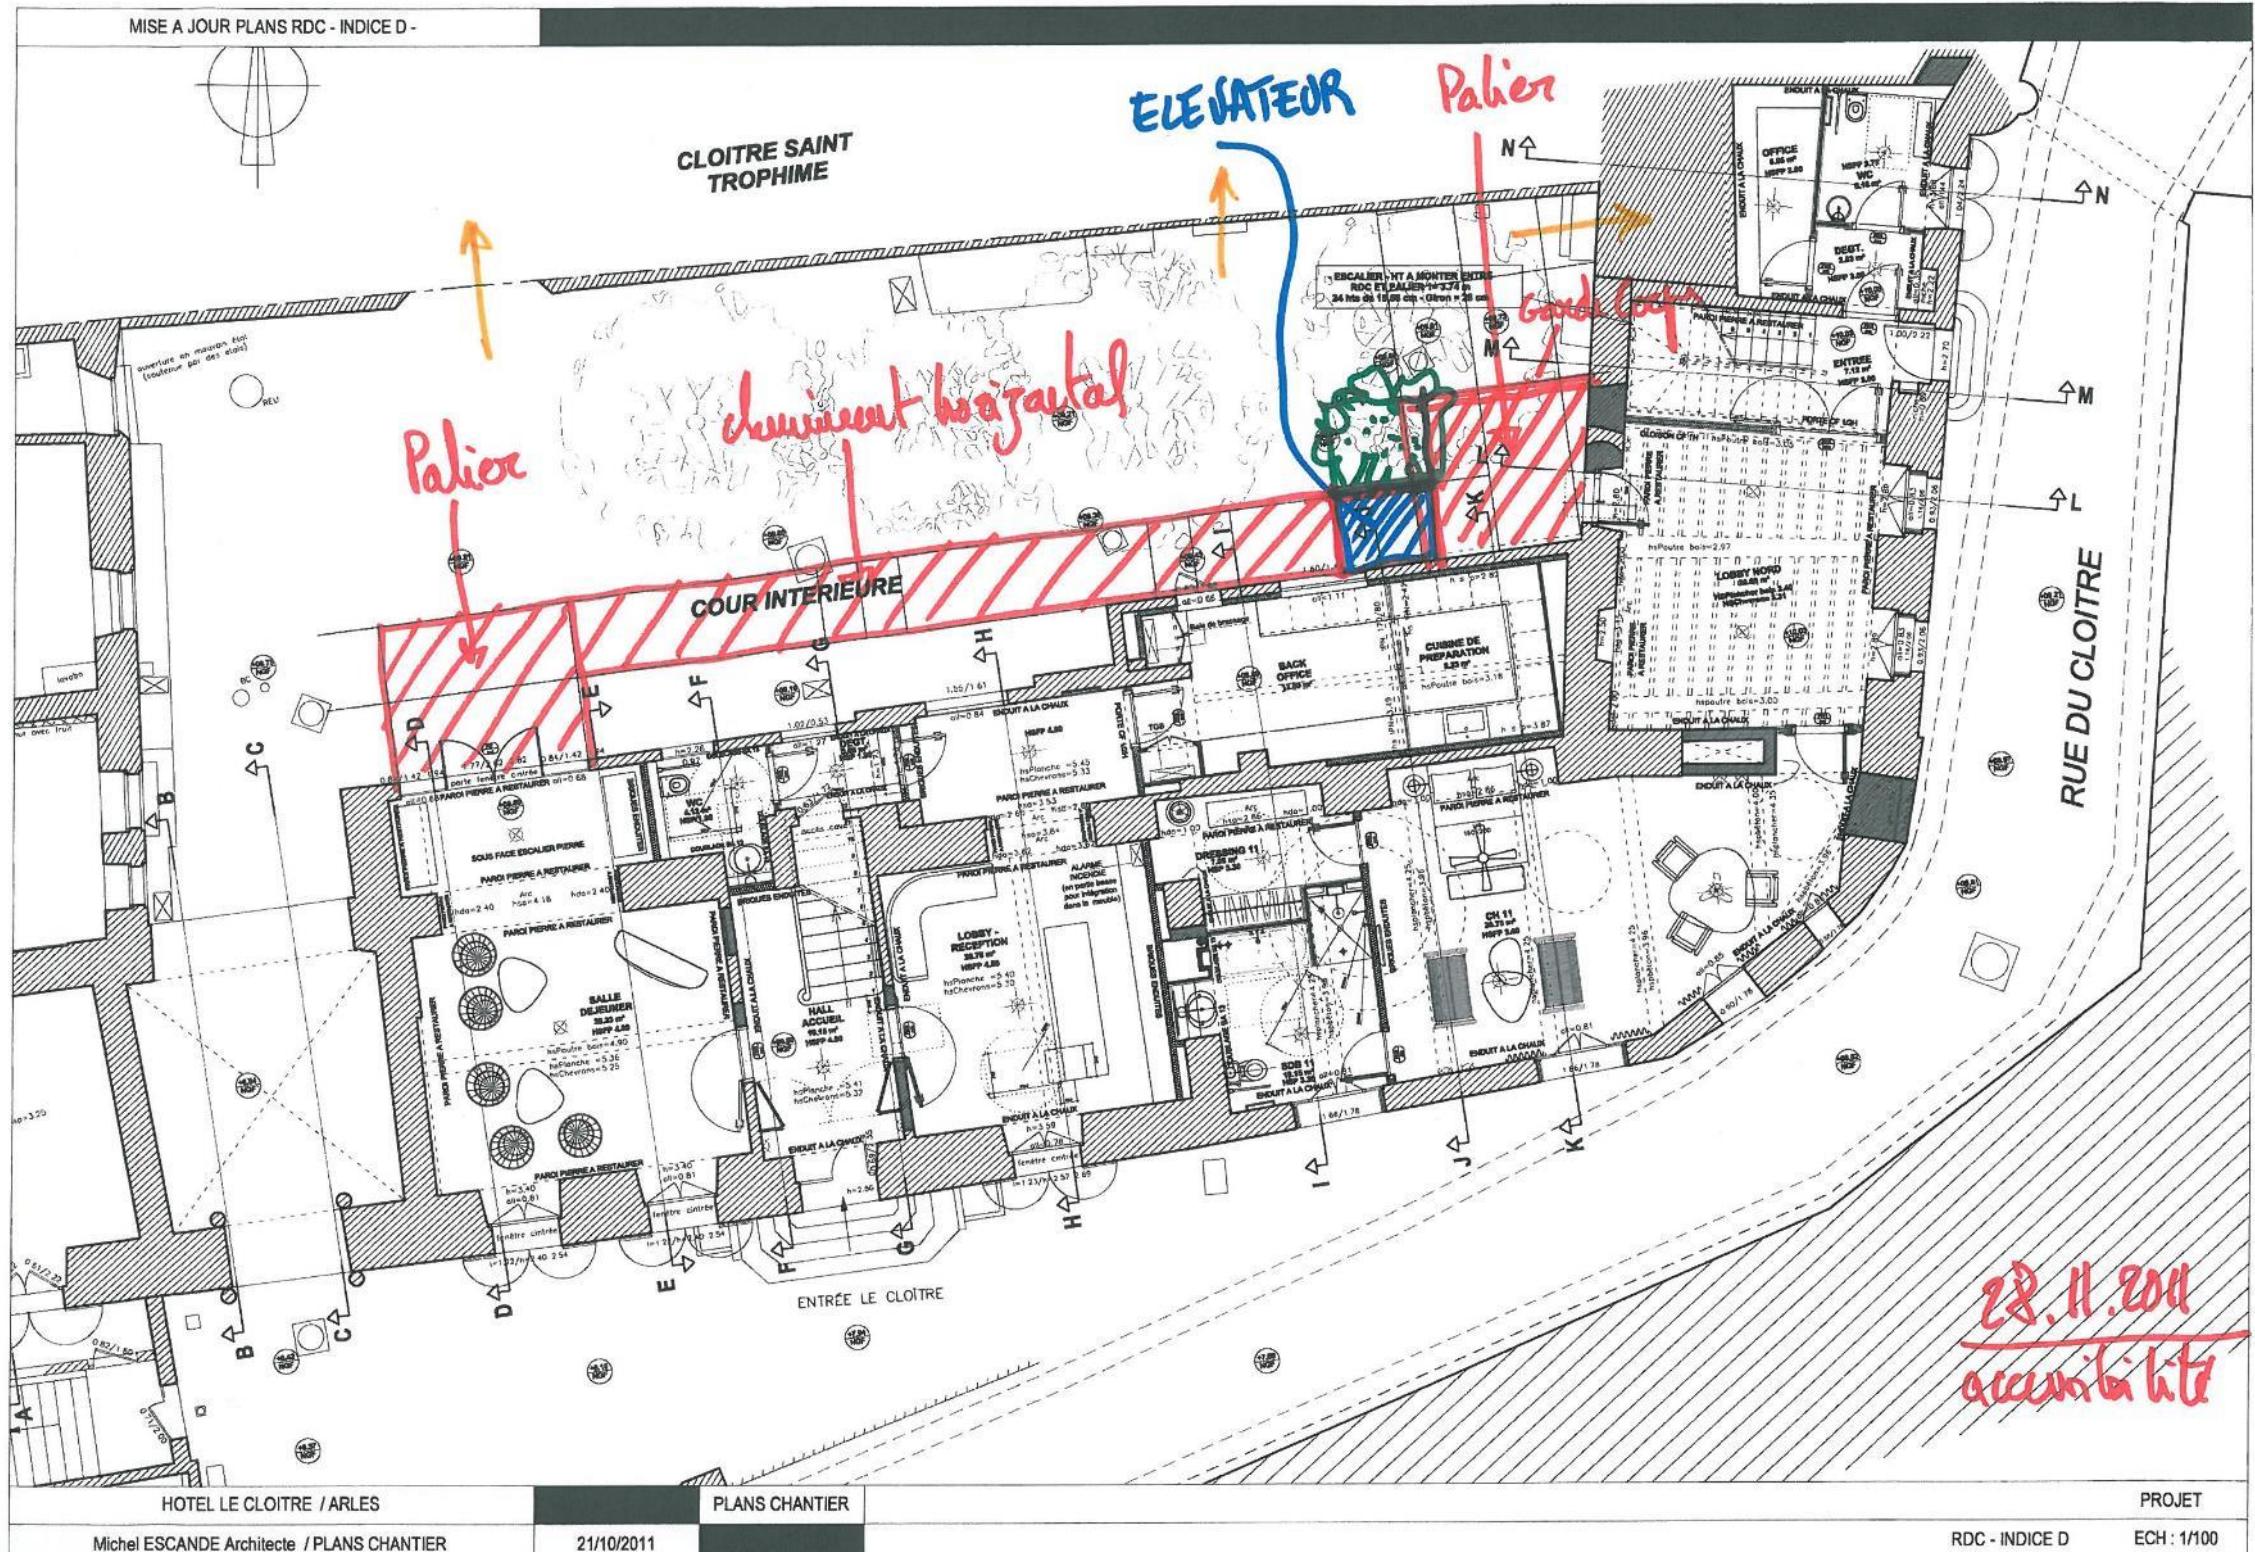

PROJET D'AMENAGEMENT + FINAL


ARCHITECTE DU PATRIMOINE - MICHEL ESCANDE

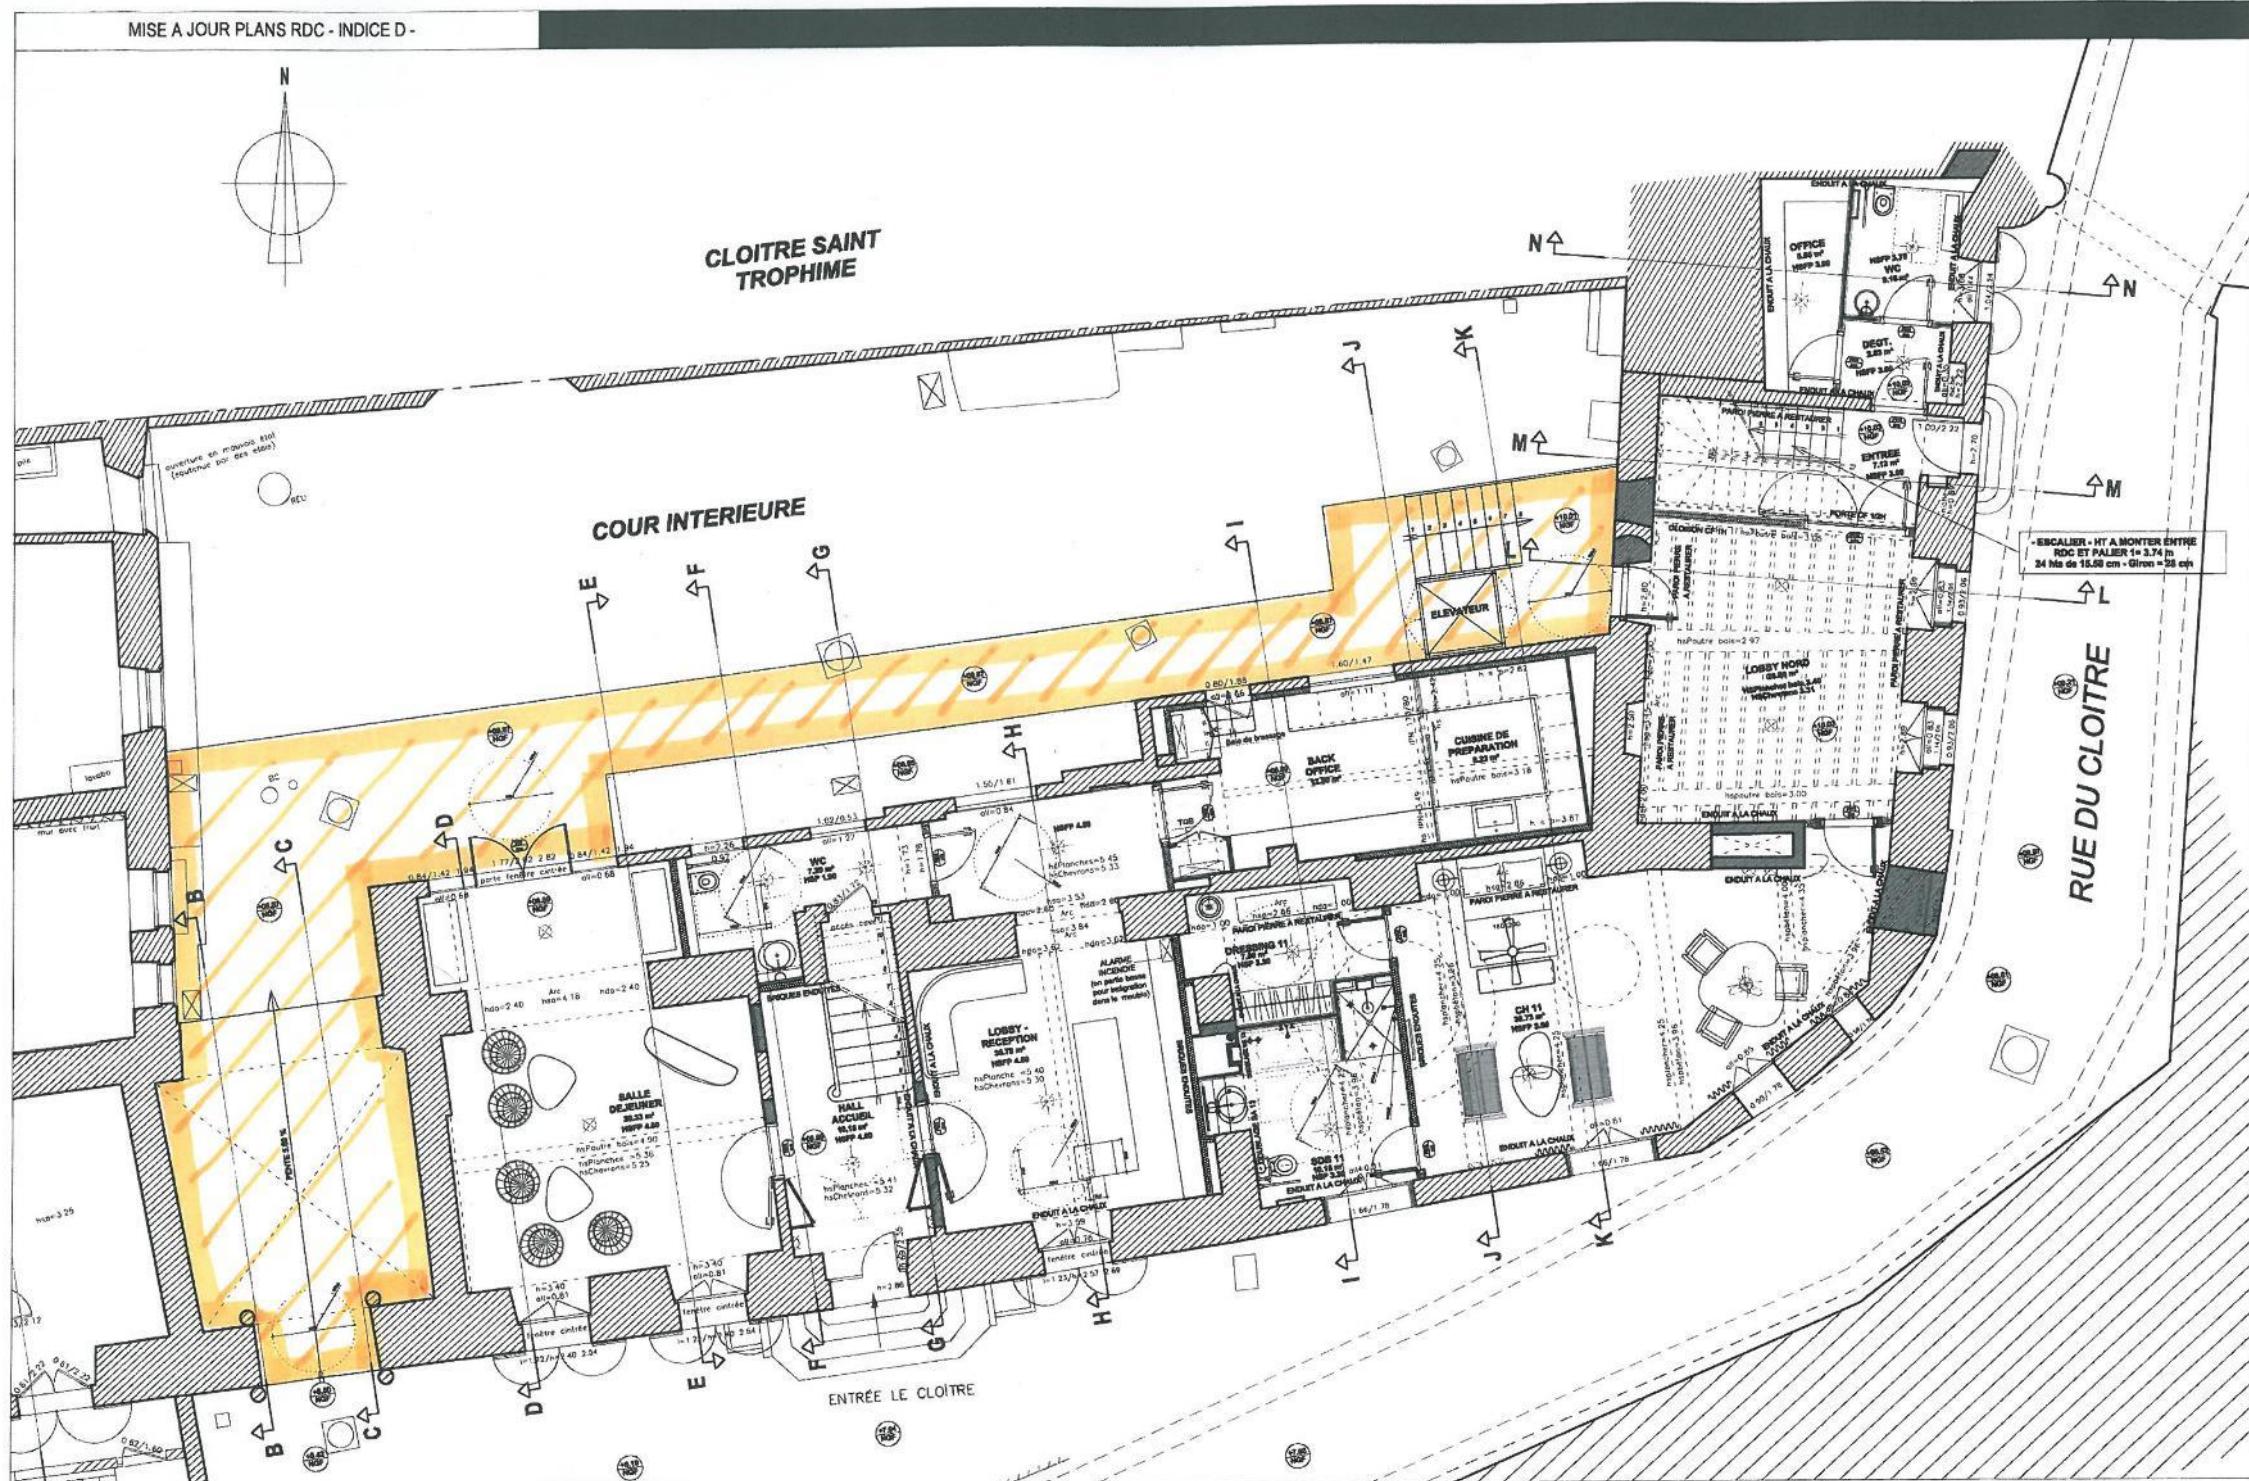

HOTEL LE CLOITRE / ARLES	PLANS CHANTIER	PROJET
Michel ESCANDE Architecte / PLANS CHANTIER	21/10/2011	RDC - INDICE D ECH : 1/100

PROJET D'AMENAGEMENT + FINAL


ARCHITECTE DU PATRIMOINE - MICHEL ESCANDE

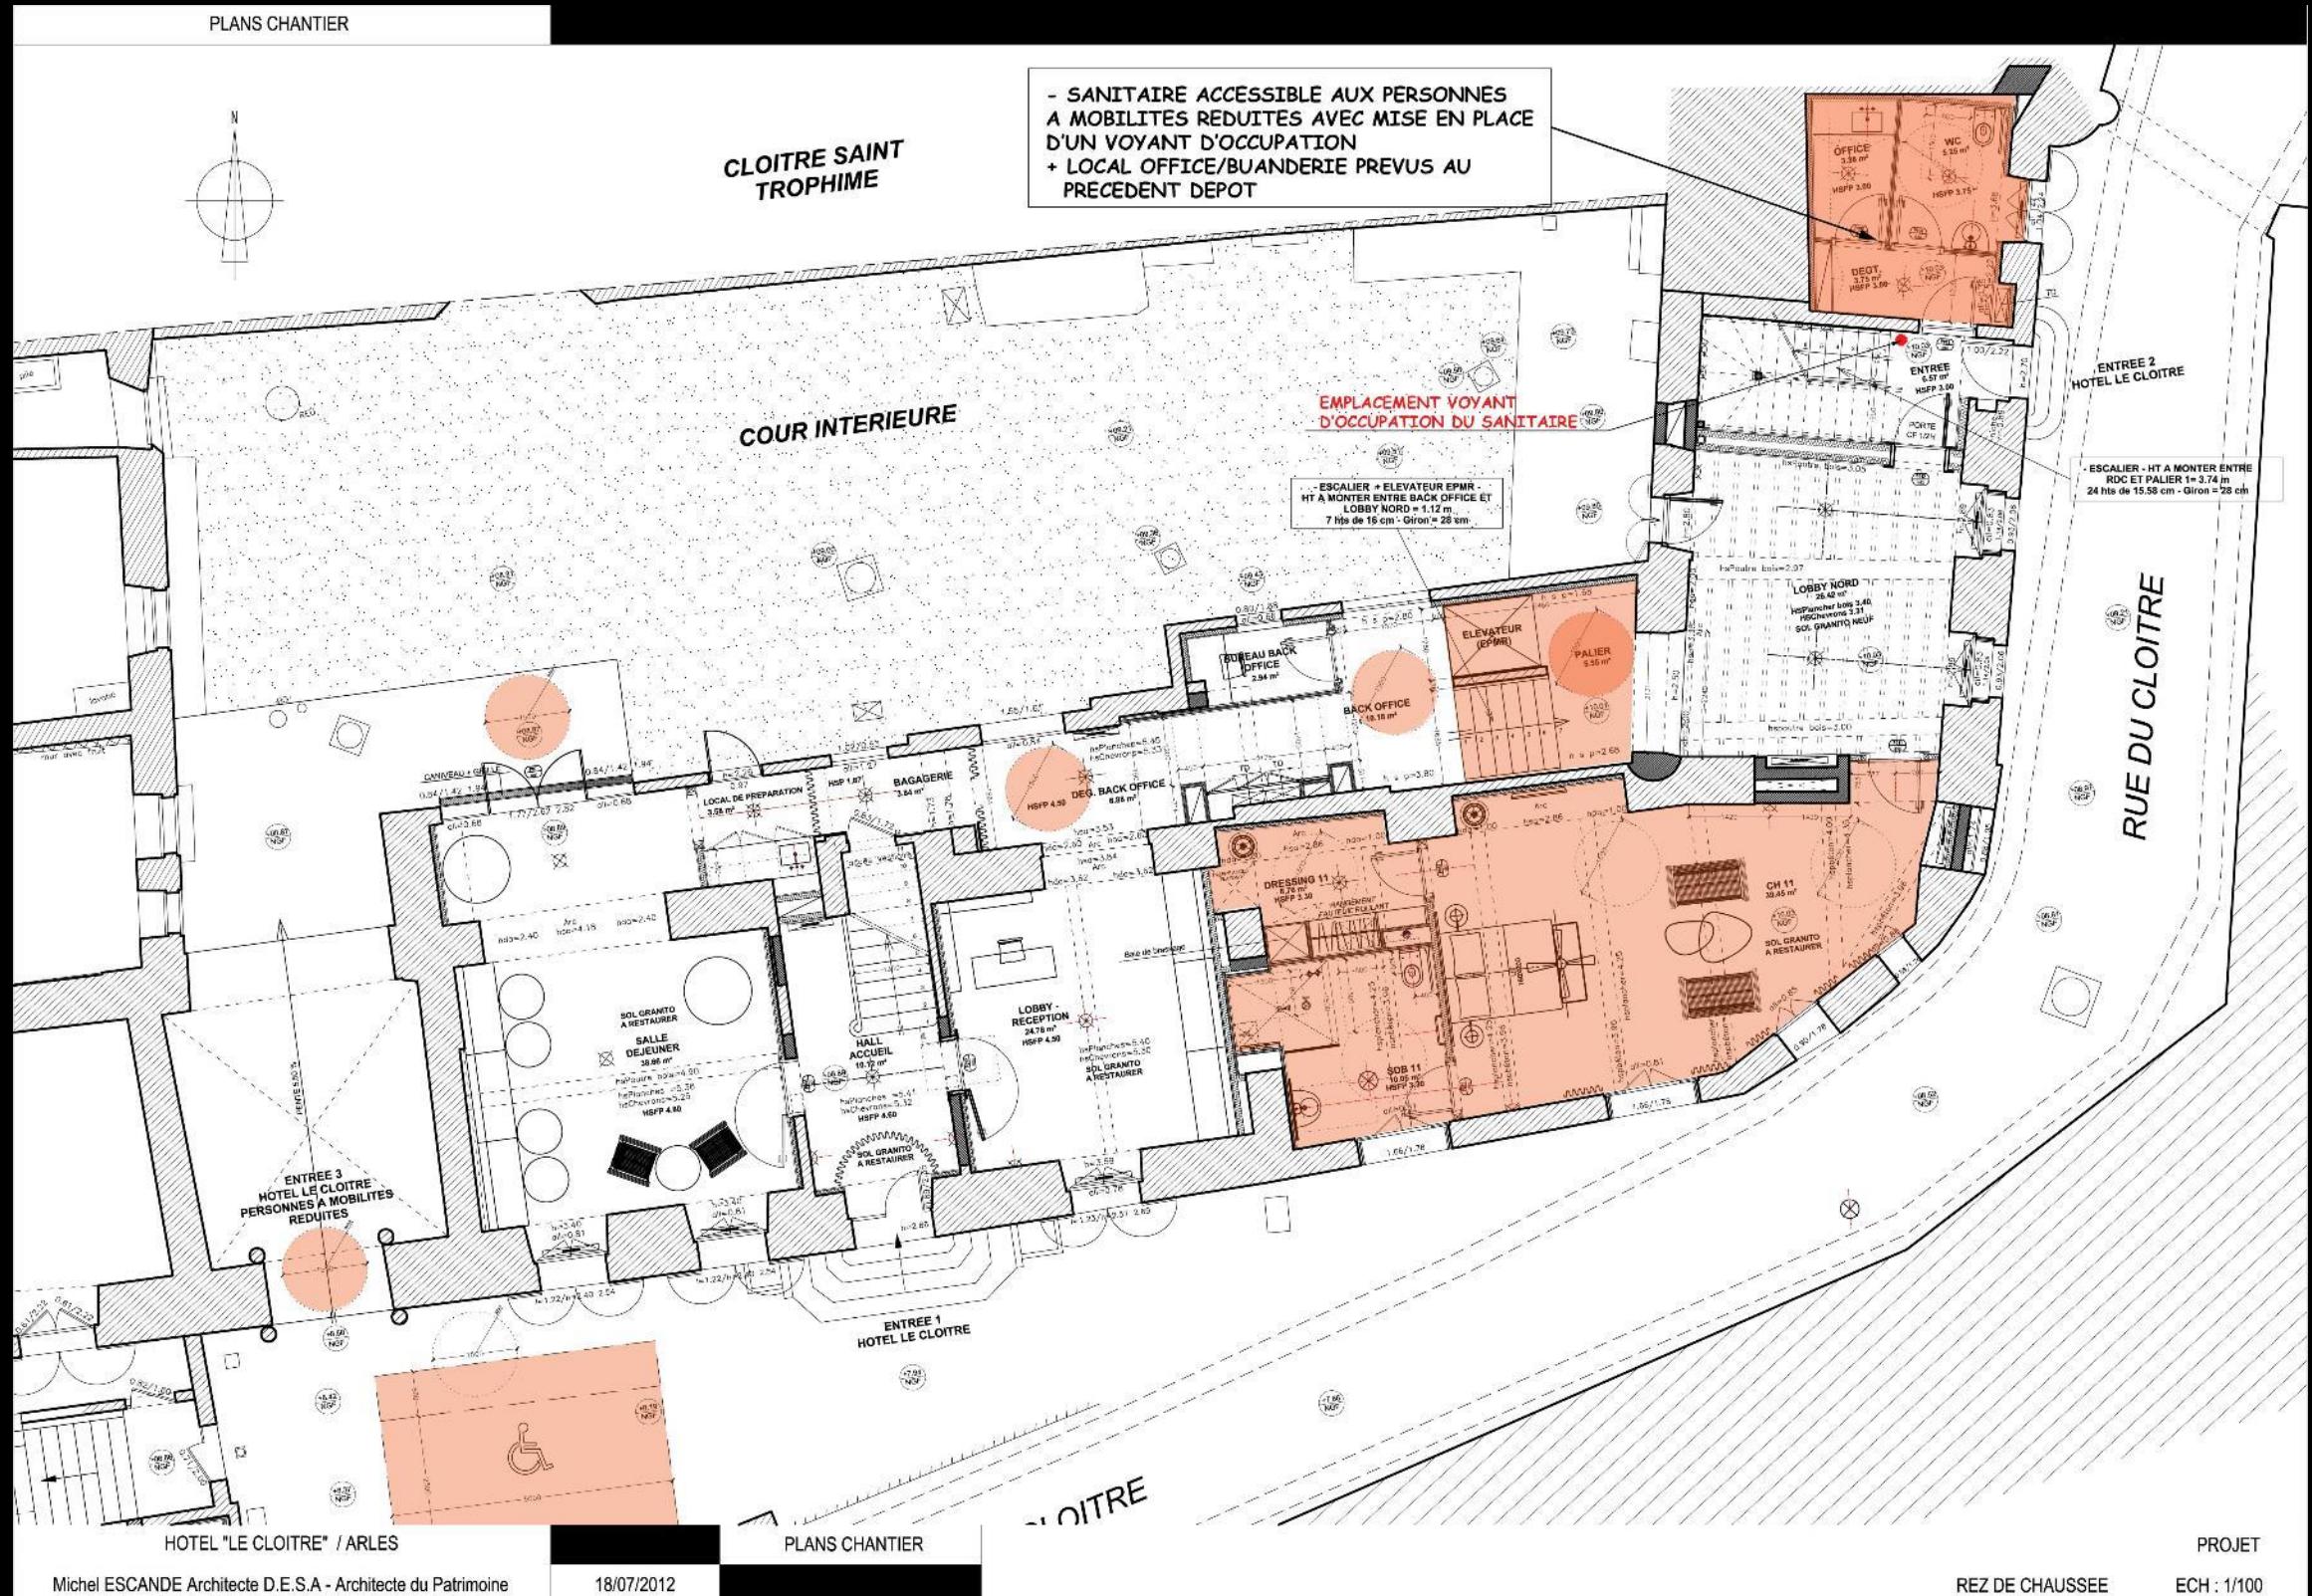

REZ DE CHAUSSEE - AMENAGEMENT FINAL

PROJET D'AMENAGEMENT + FINAL

ARCHITECTE DU PATRIMOINE - MICHEL ESCANDE

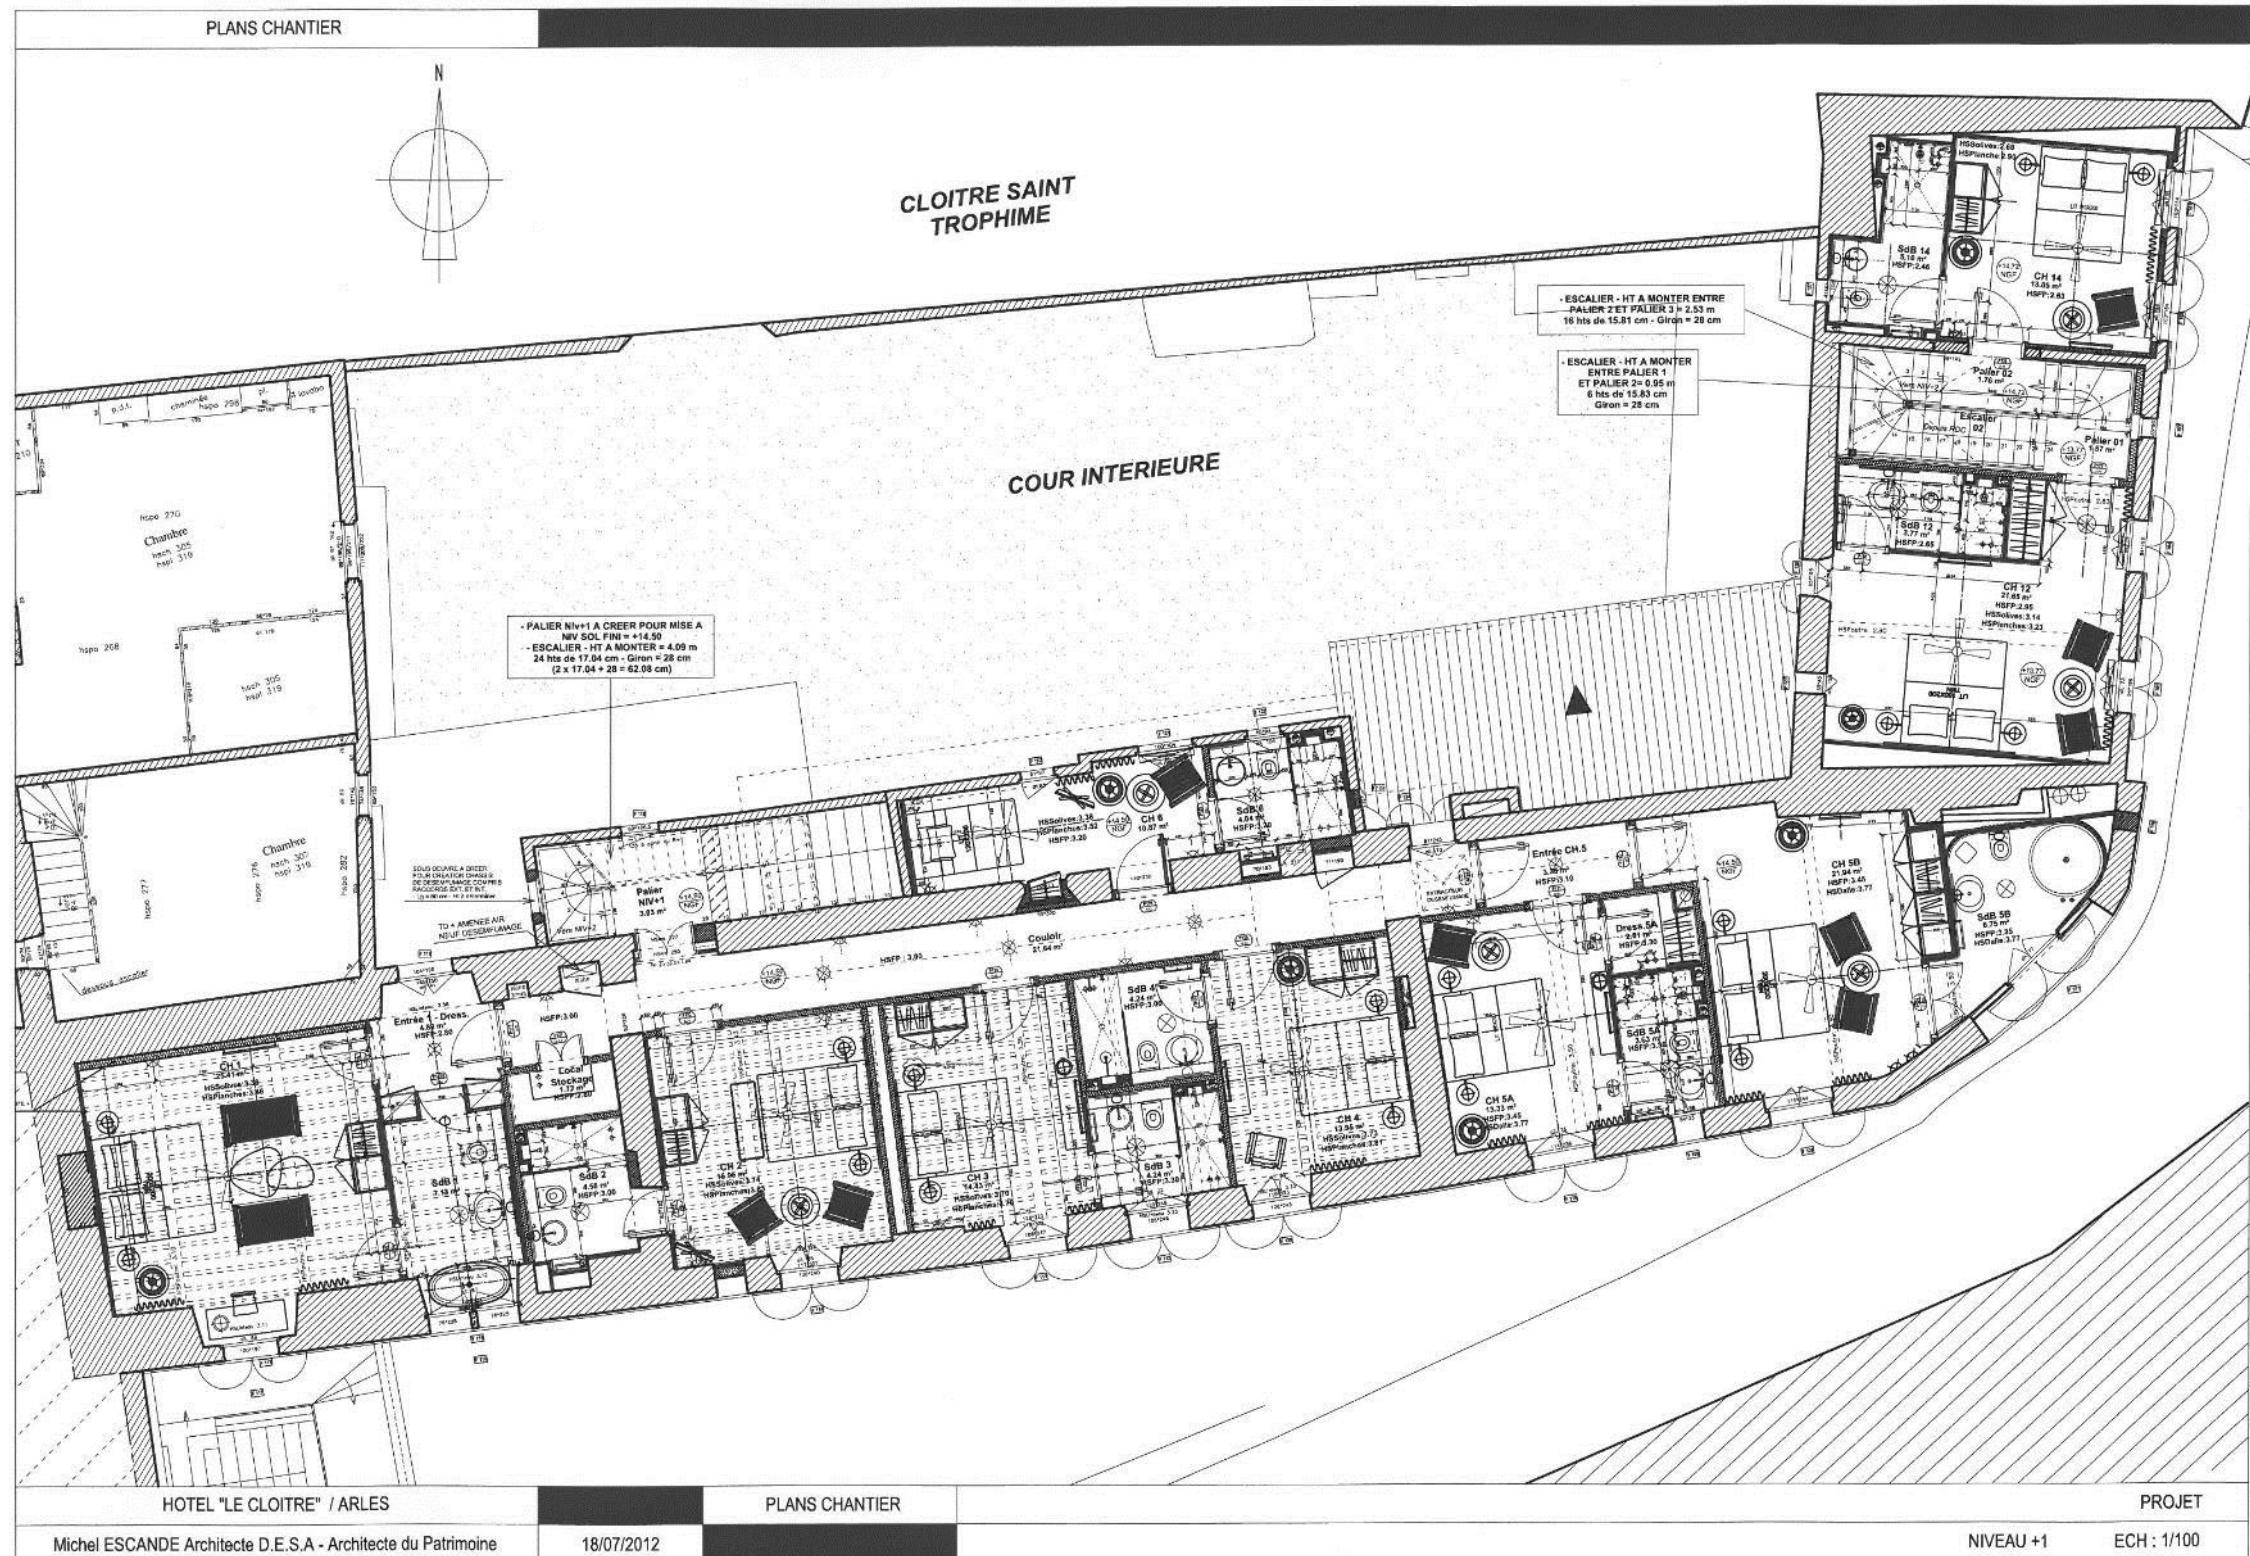

HOTEL "LE CLOITRE" / ARLES

PLANS CHANTIER

PROJET

Michel ESCANDE Architecte D.E.S.A - Architecte du Patrimoine

18/07/2012


NIVEAU +1

ECH : 1/100

NIVEAU +1 - AMENAGEMENT FINAL

PROJET D'AMENAGEMENT + FINAL

ARCHITECTE DU PATRIMOINE - MICHEL ESCANDE

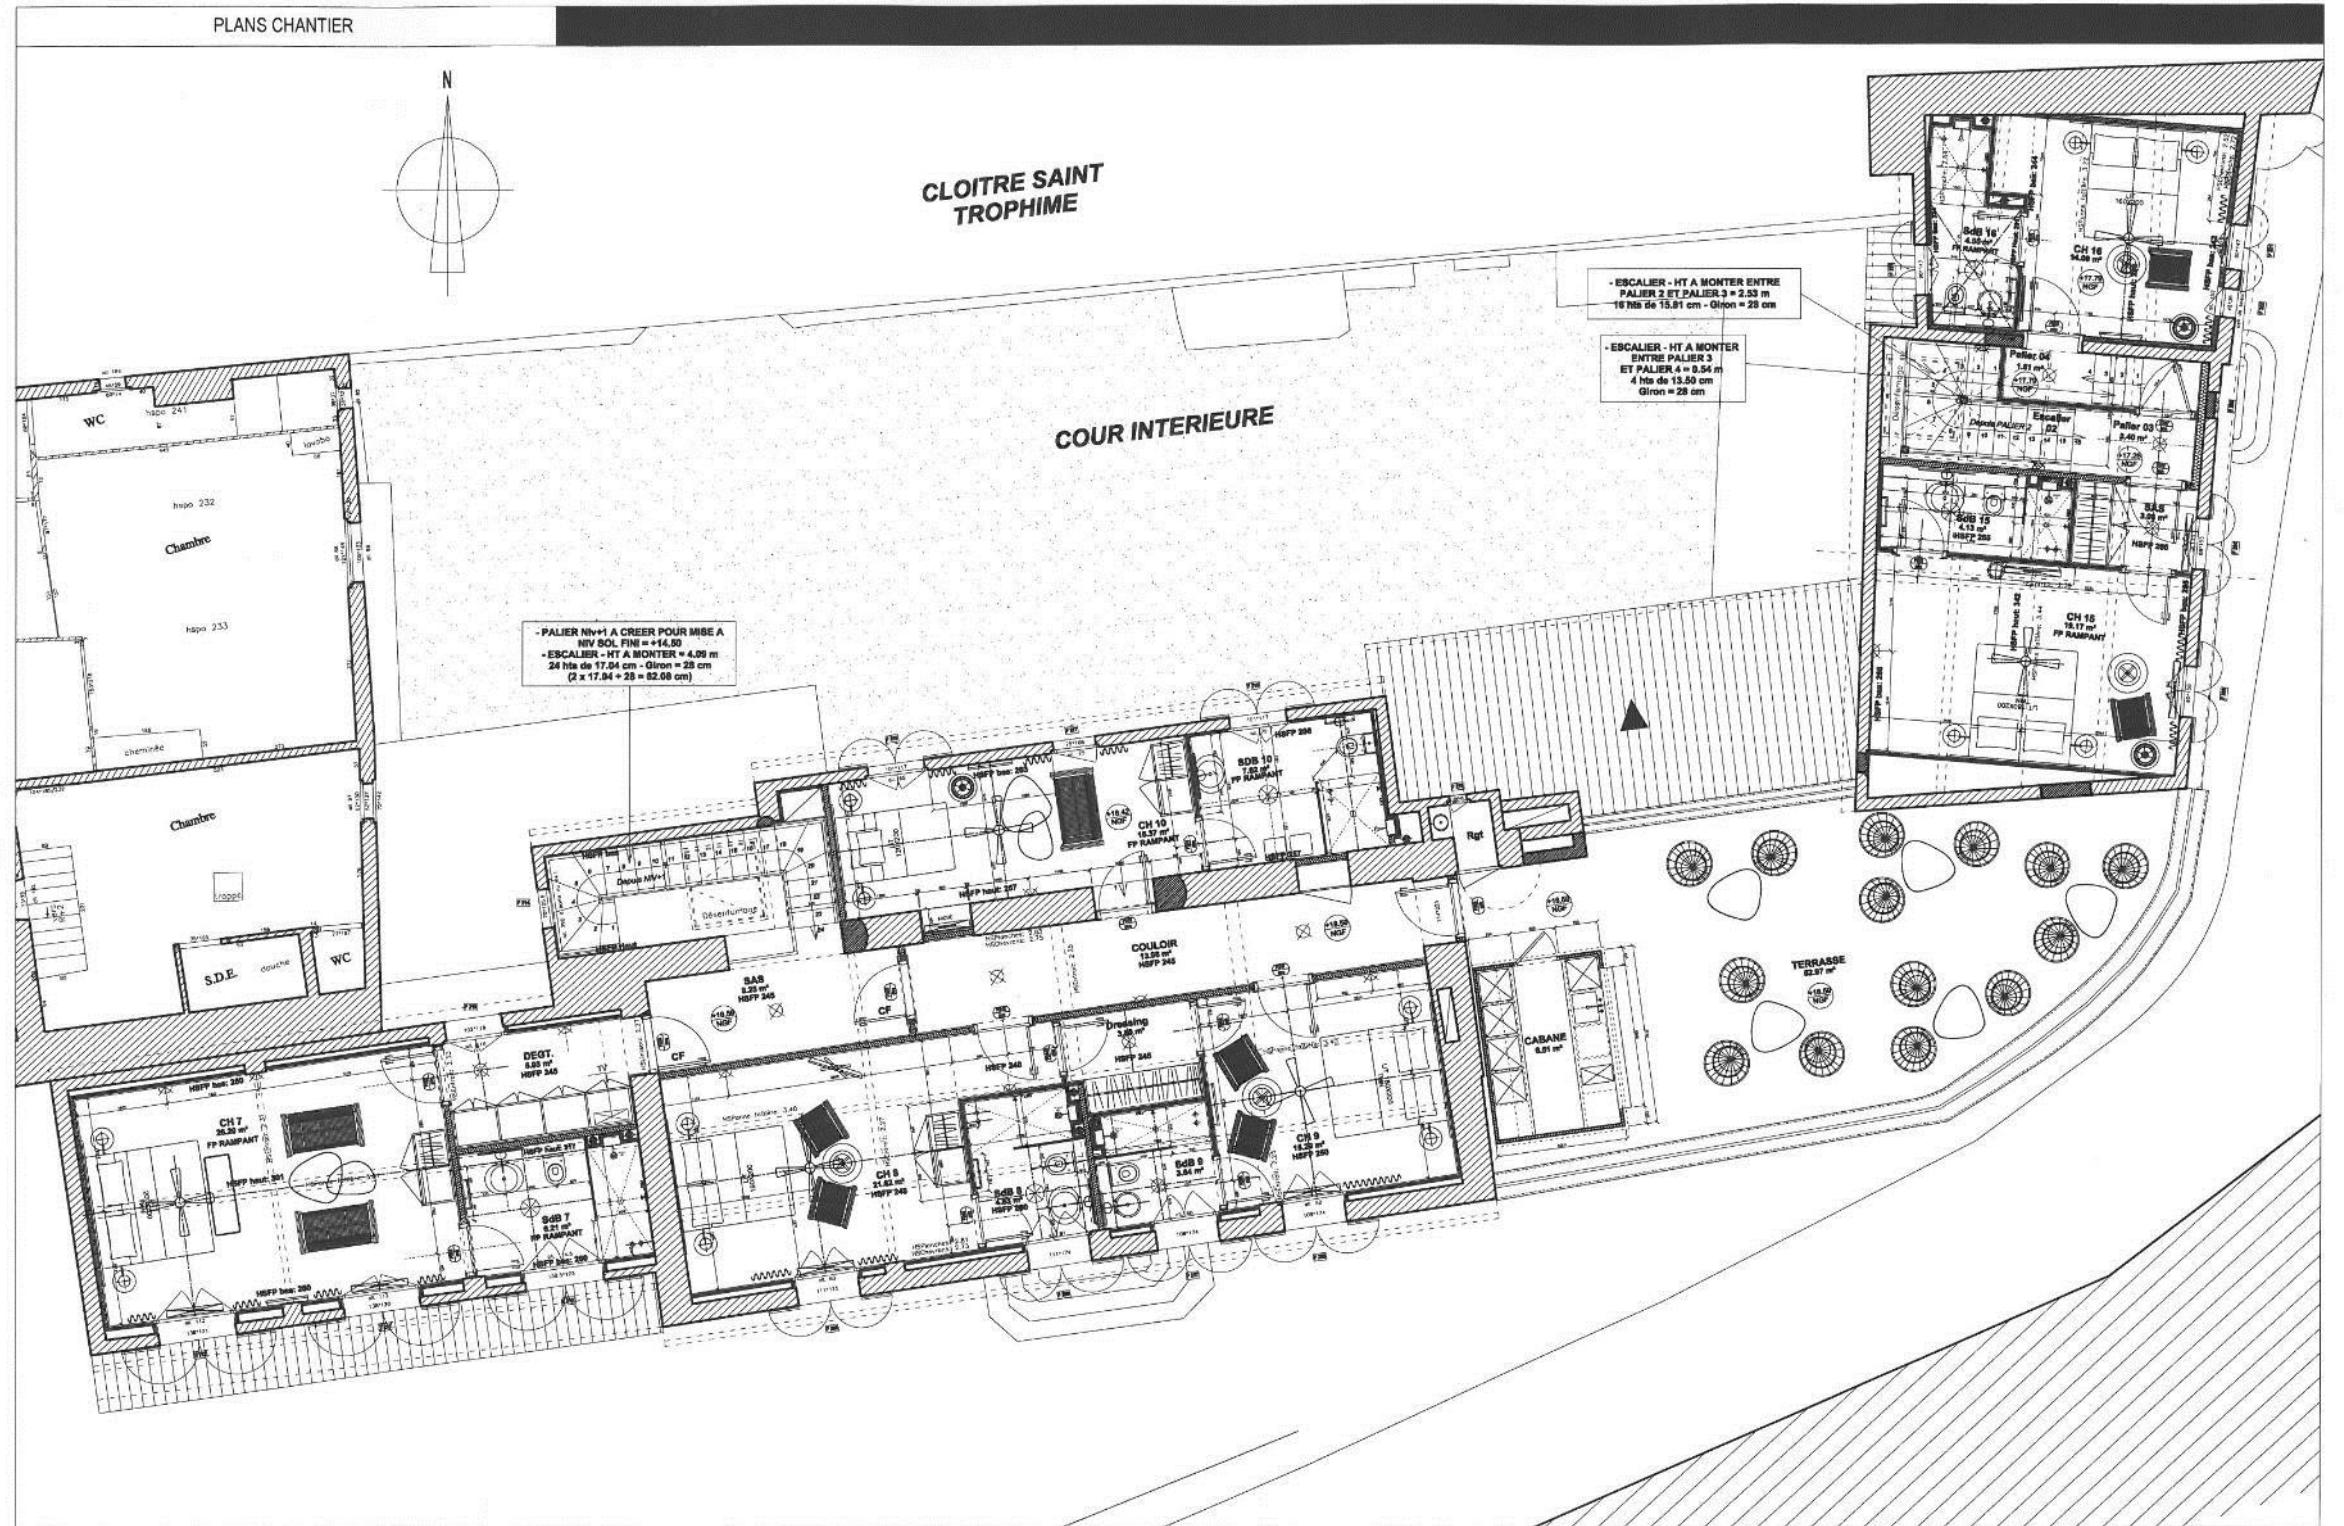

HOTEL "LE CLOITRE" / ARLES

PLANS CHANTIER

PROJET

Michel ESCANDE Architecte D.E.S.A - Architecte du Patrimoine

18/07/2012

NIVEAU +2

ECH : 1/100

NIVEAU +2 - AMENAGEMENT FINAL











